






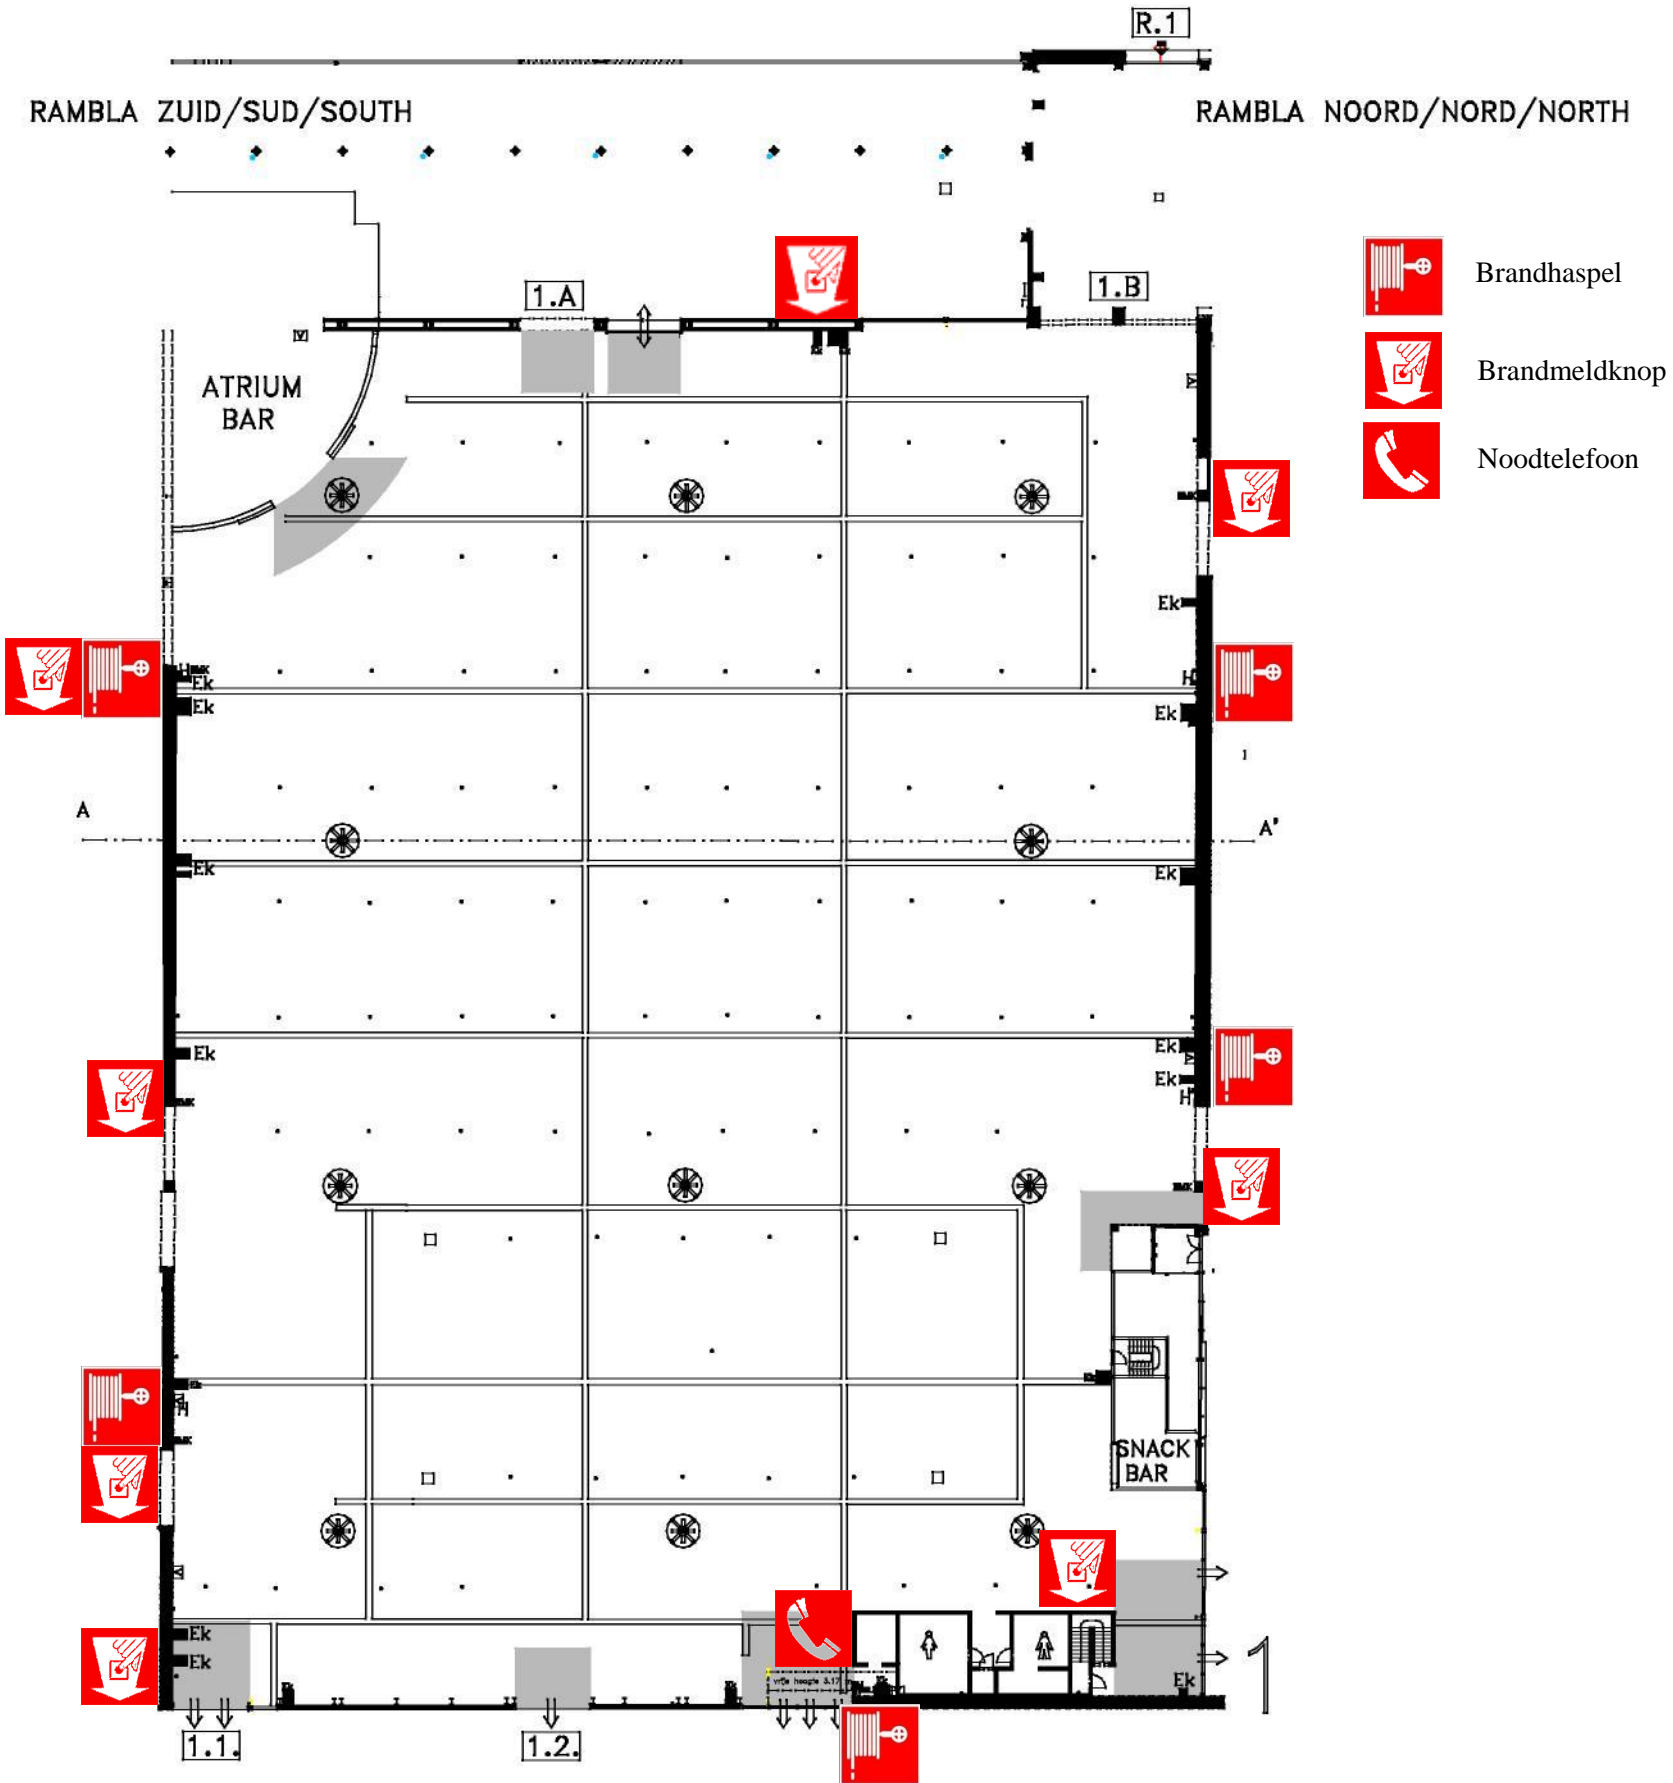


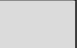


HAL 1




-  Brandhaspel
-  Brandmeldknop
-  Noodtelefoon

Legende / Legend / Légende

-  Ek elektriciteitskast / power supply / boîtier d'électricité
-  H brandhaspel / fireman's reel / dévidoir incendie
-  ⇒ nooduitgang / emergency exit / sortie de secours
-  · water aan- en afvoer / water supply / arrivée et évacuation d'eau
-  = caniveau / cable trench / caniveau
-  ⊗ kolom / column / pilier
-  ■ bouwvrije zone / construction-free area / zone non exploitable

Snede AA'

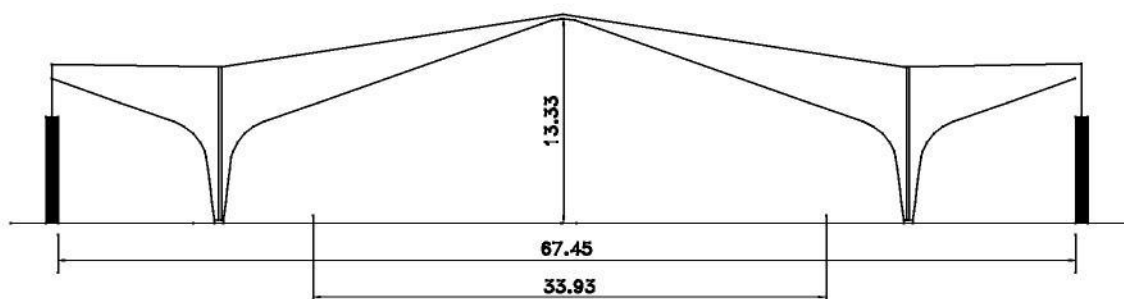

Kortrijk **Xpo**
when ideas need space

Schaal 1/500 – Scale 1/500 – Echelle 1/500