



HAL 4

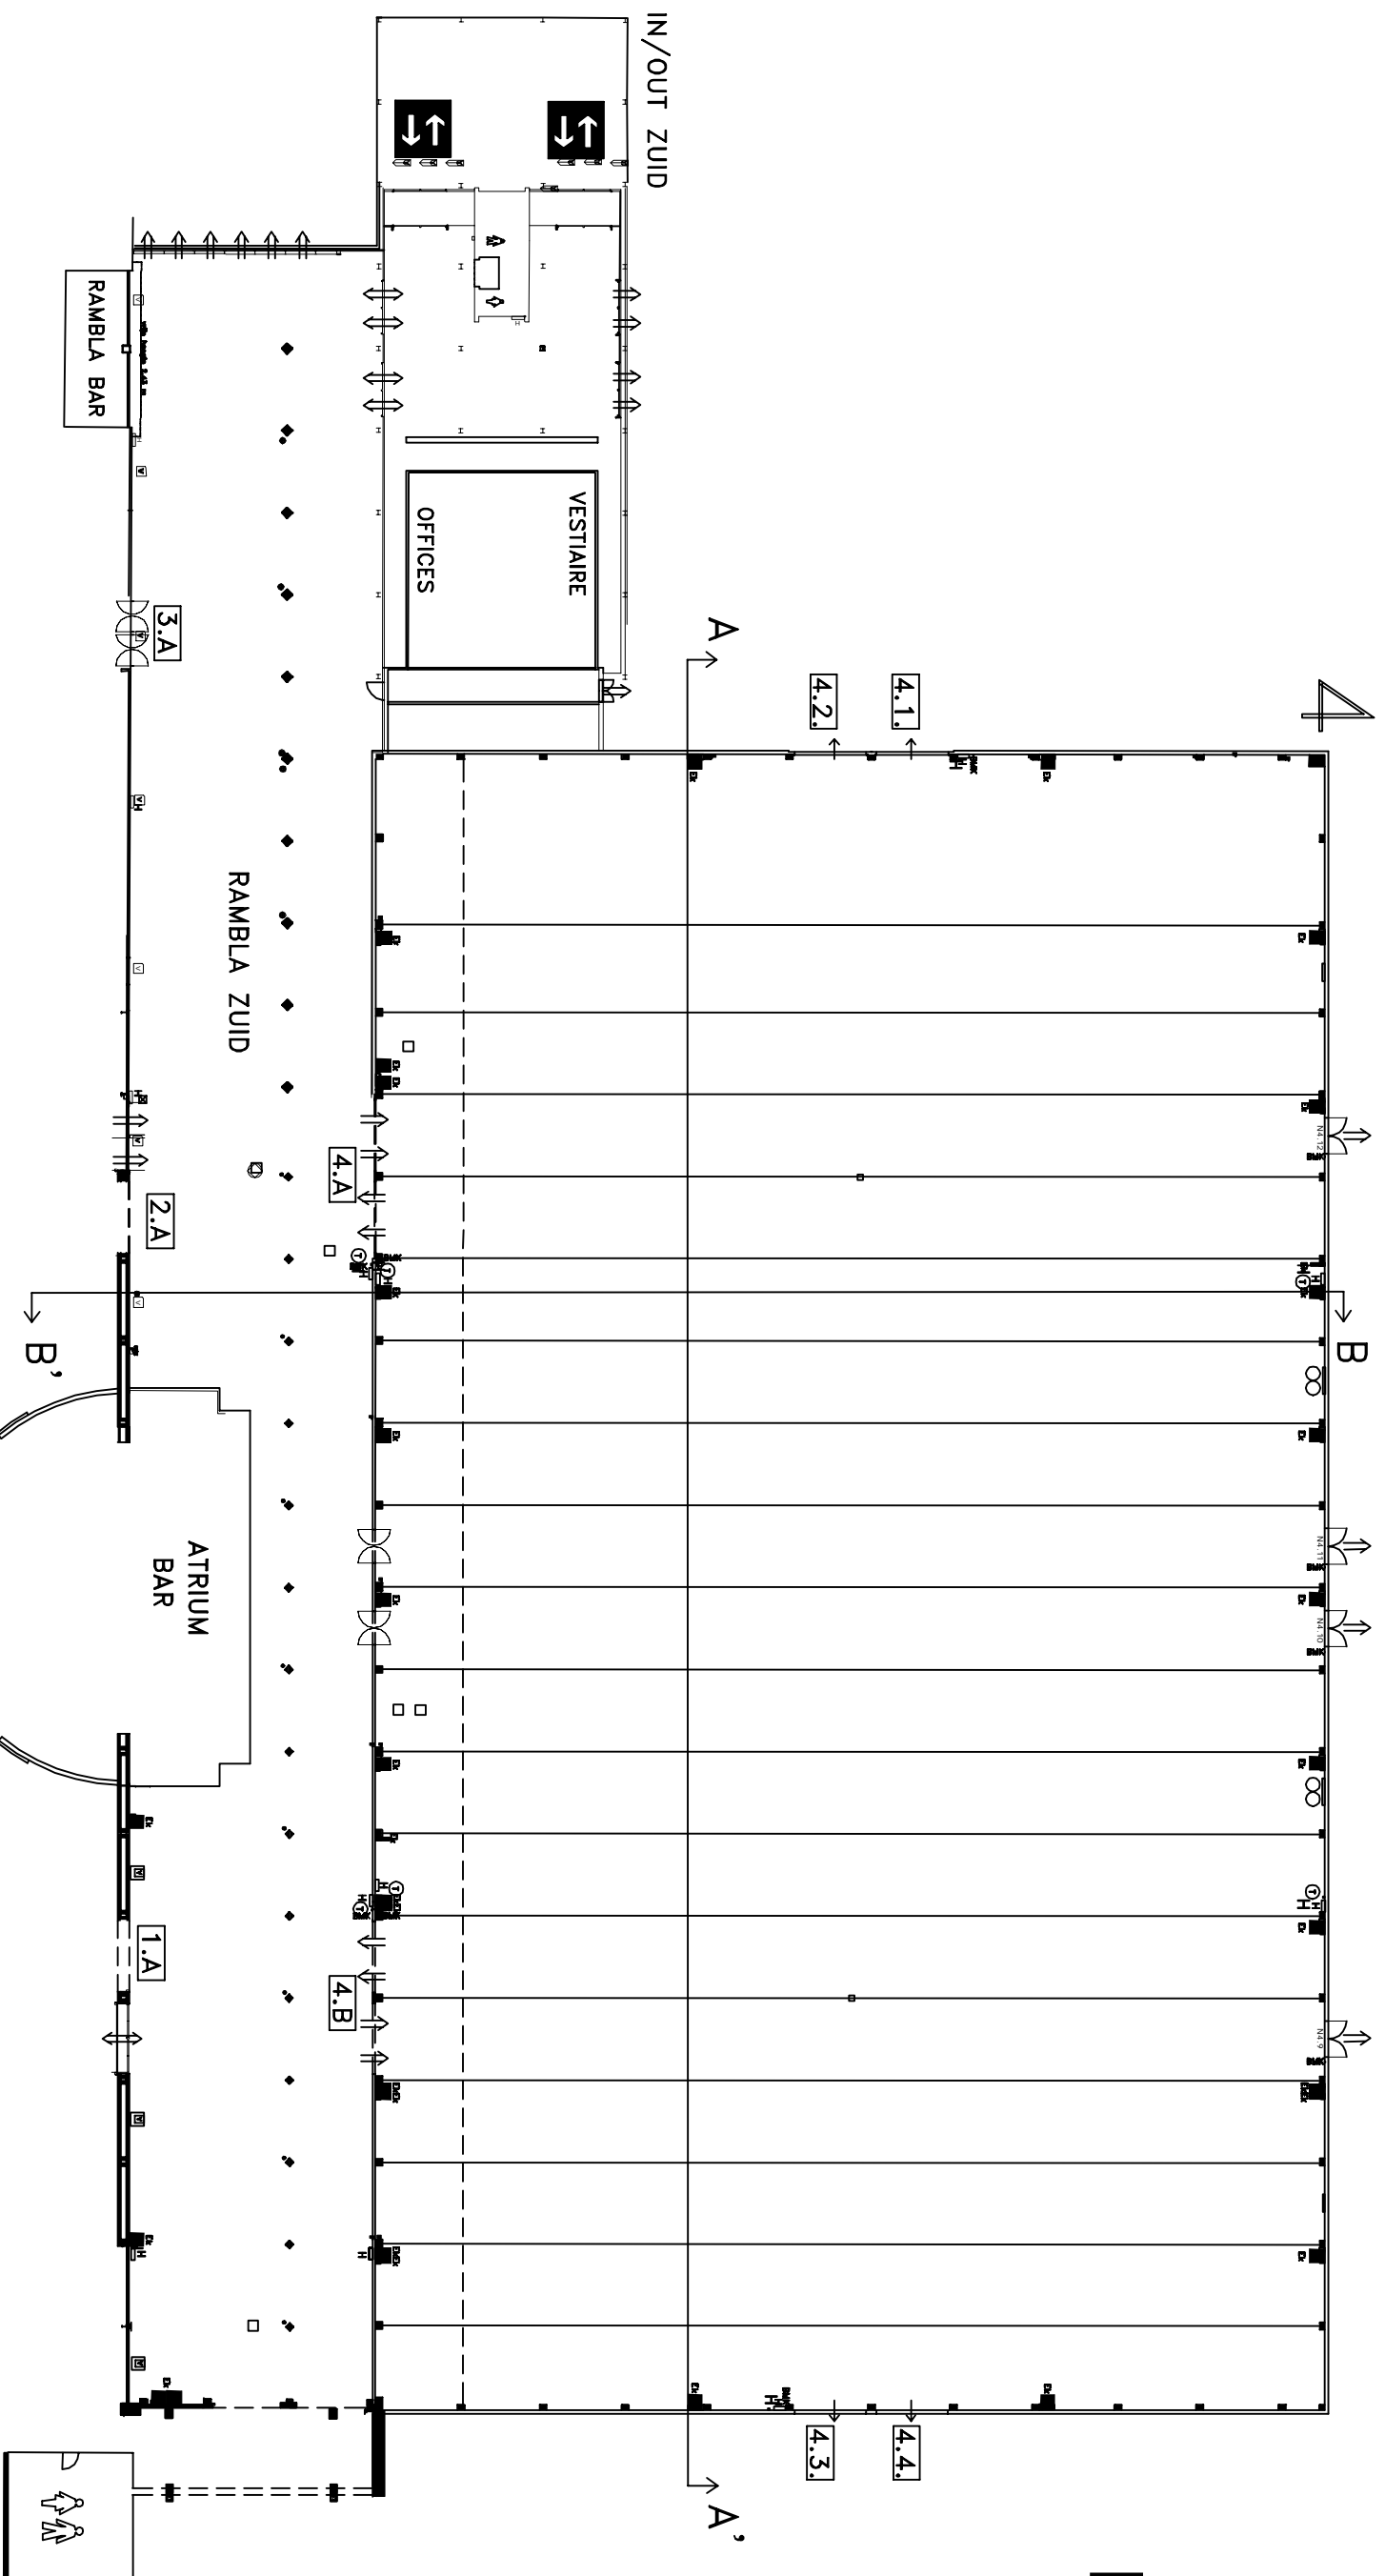


Snede AA'

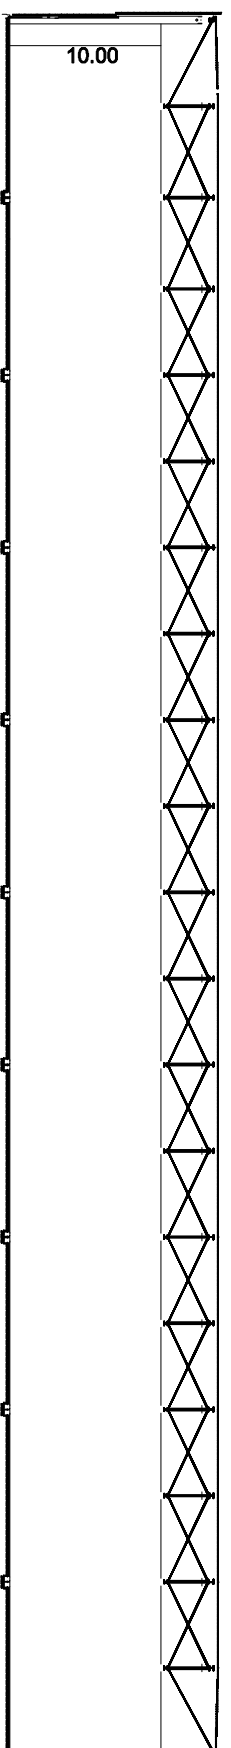

Schaal 1/500
Scale 1/500
Echelle 1/500

Snede BB'

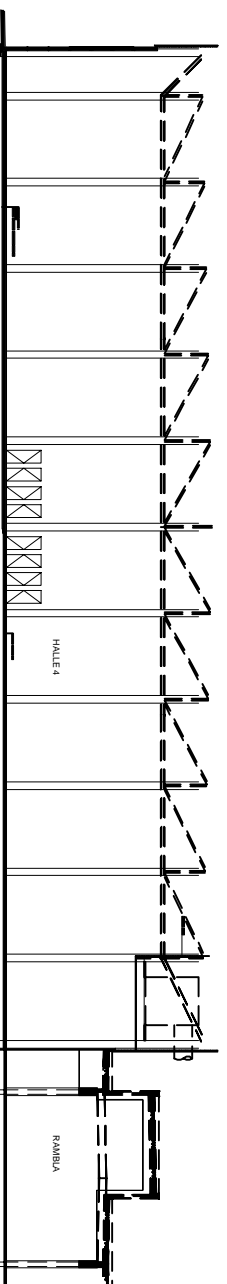

- Legende / Legend / Légende**
- Ek elektriciteitskast / power supply / boitier d'électricité
 - H brandhaspel / fireman's reel / dévidoir incendie
 - ⏏ nooduitgang / emergency exit / sortie de secours
 - ▬ caniveau / cable trench / caniveau
 - ◆ kolom / column / pilier