



HAL 5

OPHANGINGEN

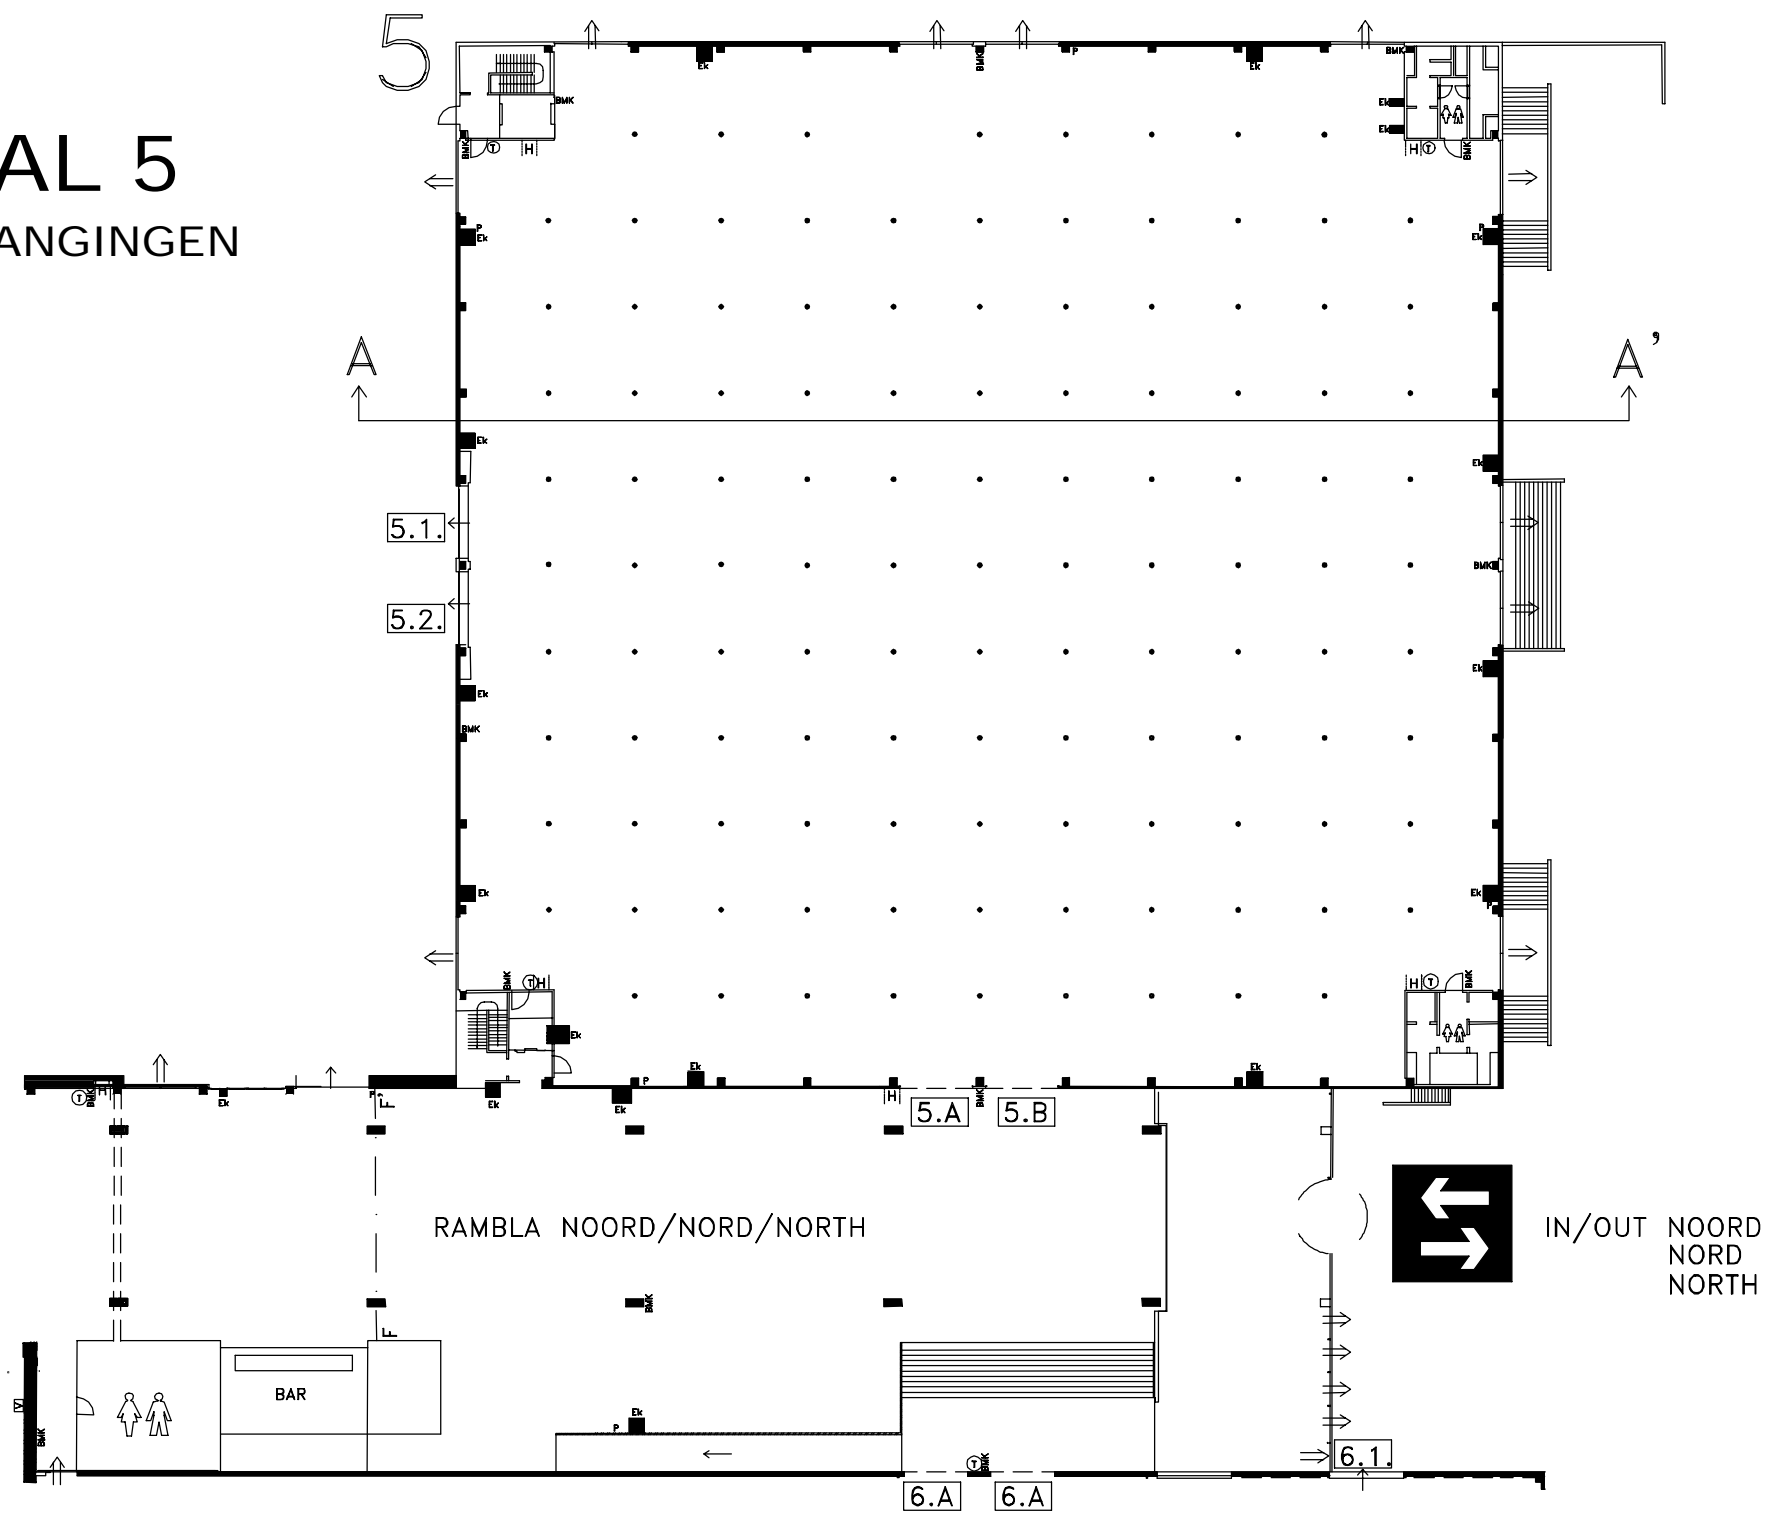

Snede AA'

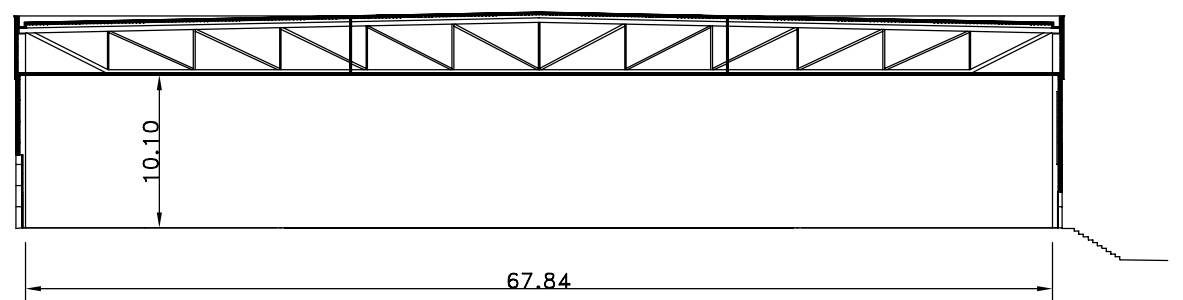

Legende / Legend / Légende

- Ek elektriciteitskast / power supply / boîtier d'électricité
- H brandhaspel / firman's reel / dévidoir incendie
- ⇒ nooduitgang / emergency exit / sortie de secours
- caniveau / cable trench / caniveau
- kolom / column / pilier
- BMK brandmeldknop

Schaal 1/500 – Scale 1/500 – Echelle 1/500