


HAL 3

TECHNISCH PLAN

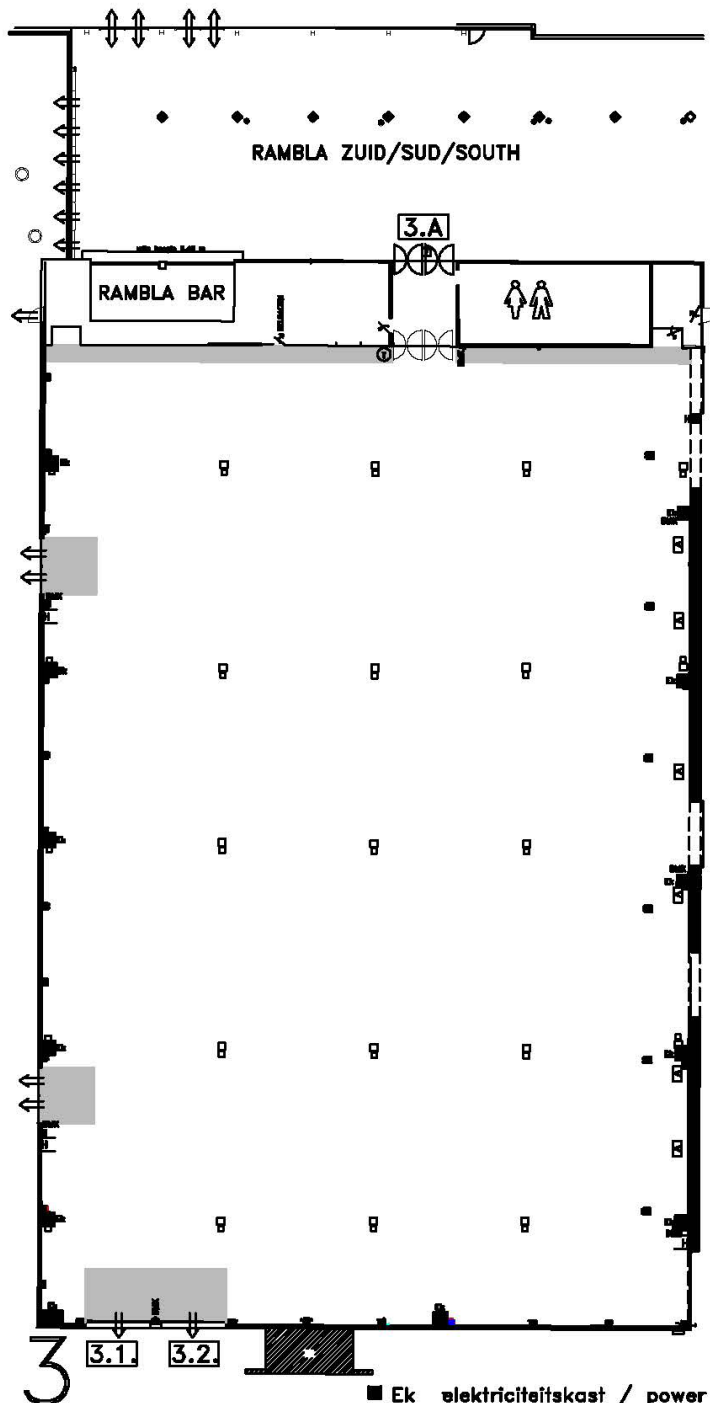

Schaal 1/500
 Scale 1/500
 Echelle 1/500

Legende / Legend / Légende

- Ek elektriciteitskast / power supply / boîtier d'électricité
- H brandhaspel / fireman's reel / dévidoir incendie
- ⇒ nooduitgang / emergency exit / sortie de secours
- water aan- en afvoer / Water supply / arrivée et évacuation d'eau
- kolom / column / pilier

Snede AA'

- bouwvrije zone / construction-free area / zone non exploitable

