



HAL 1

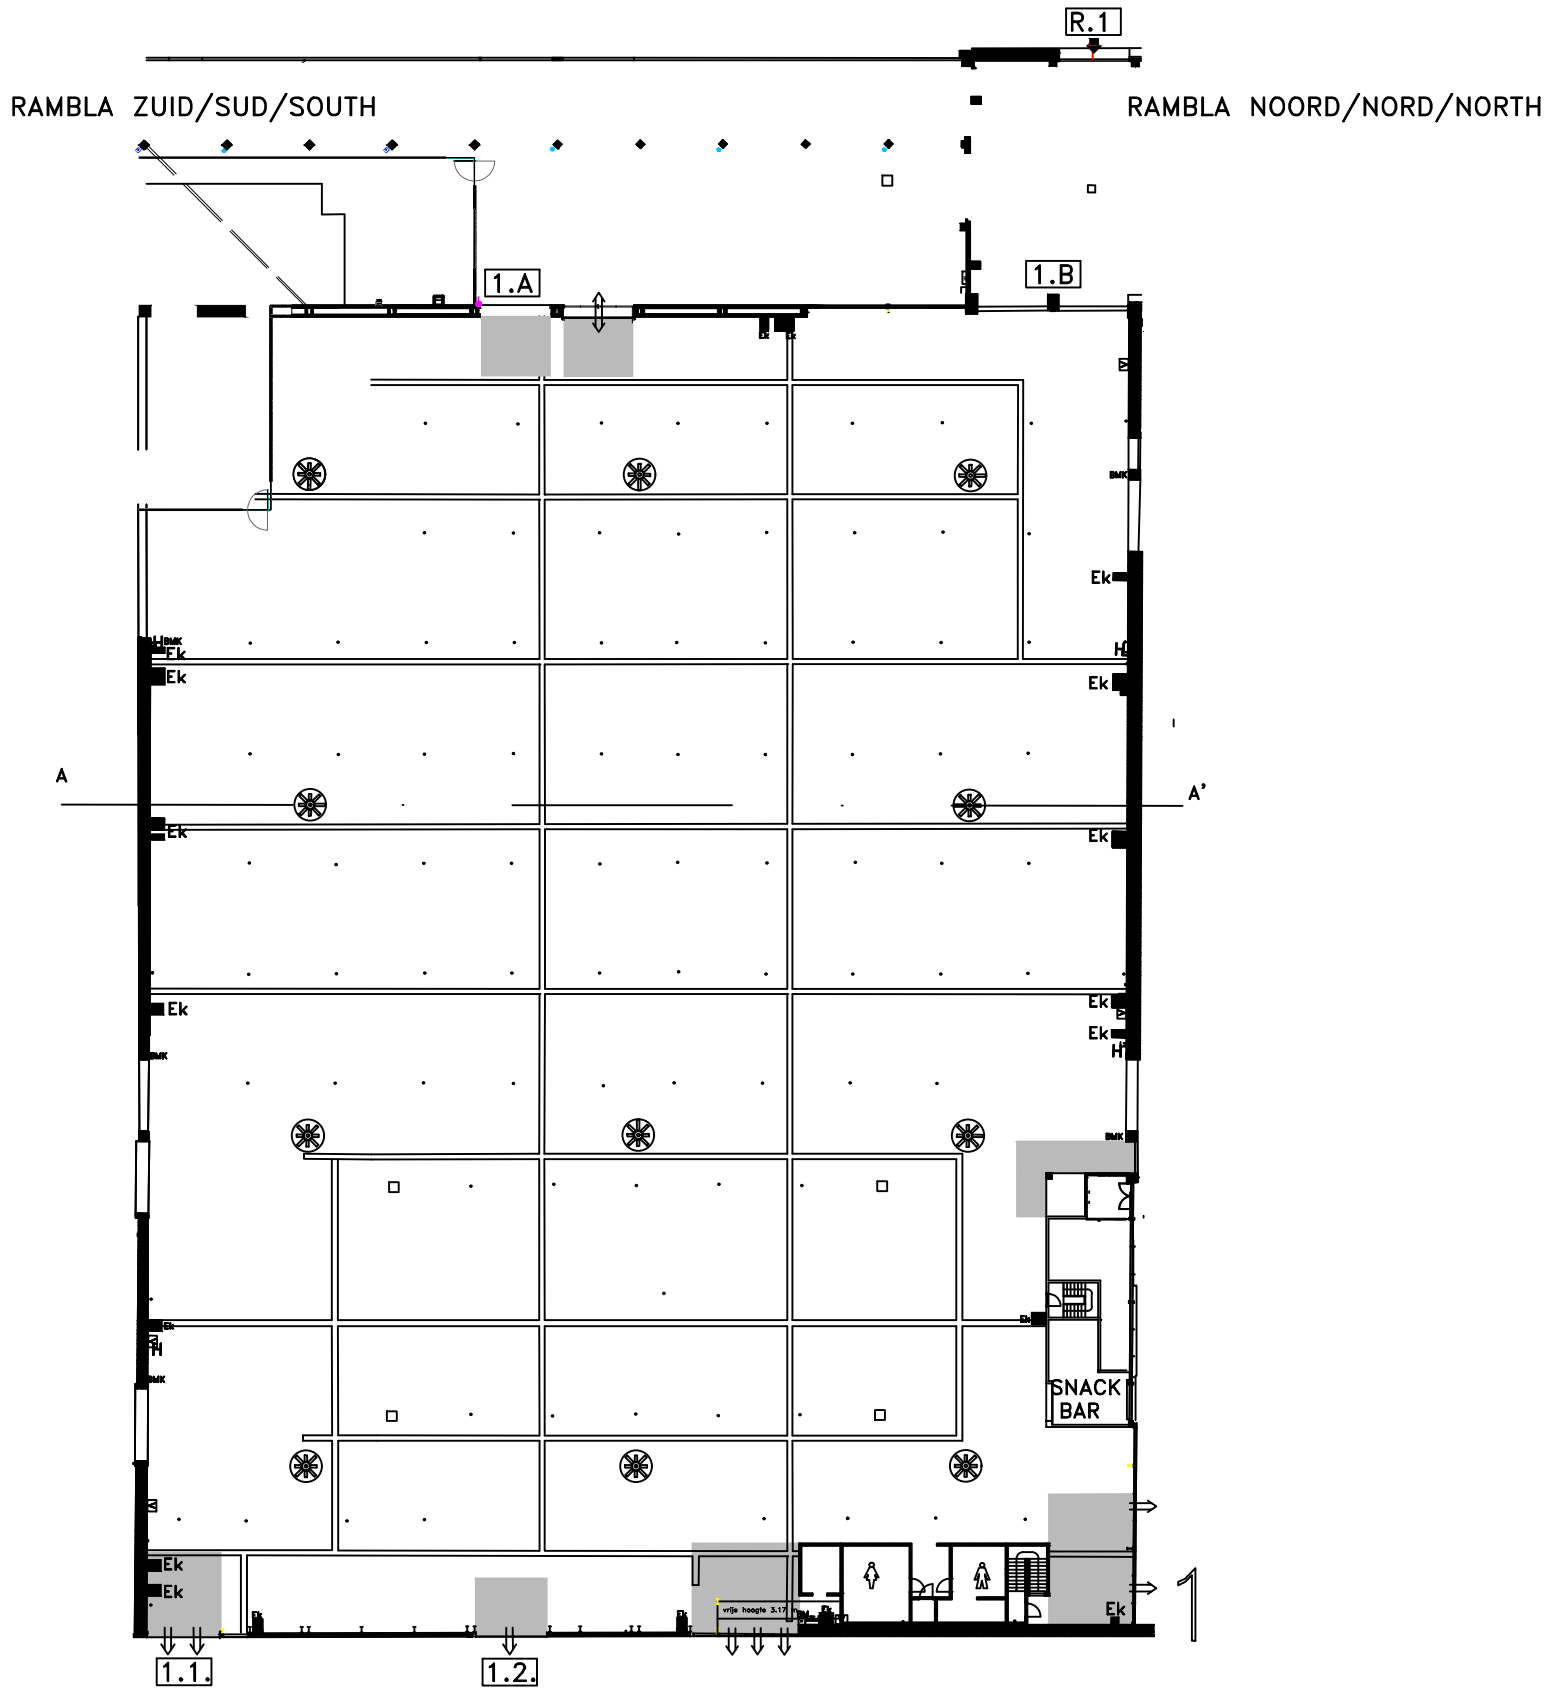

Legende / Legend / Légende

- Ek elektriciteitskast / power supply / boîtier d'électricité
- H brandhaspel / fireman's reel / dévidoir incendie
- => nooduitgang / emergency exit / sortie de secours
- water aan- en afvoer / water supply / arrivée et évacuation d'eau
- caniveau / cable trench / caniveau
- ⊗ kolom / column / pilier
- bouwvrije zone / construction-free area / zone non exploitable

Snede AA'

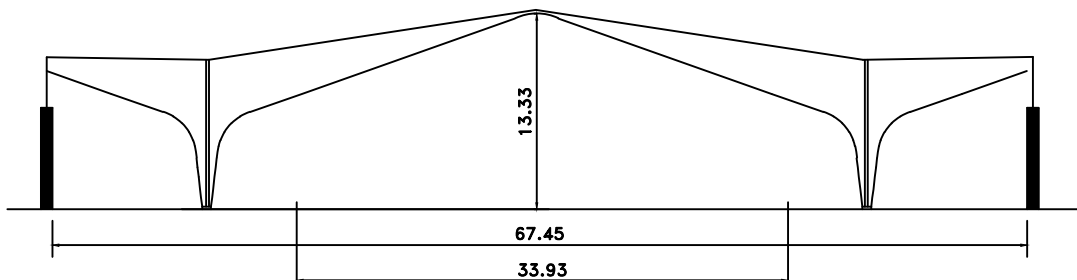

0:\- mis-\Kortrijk Xpo\EX basisplannen\EXpo-bas-1.jpg

Schaal 1/500 - Scale 1/500 - Echelle 1/500