


# HAL 1

## OPHANGINGEN

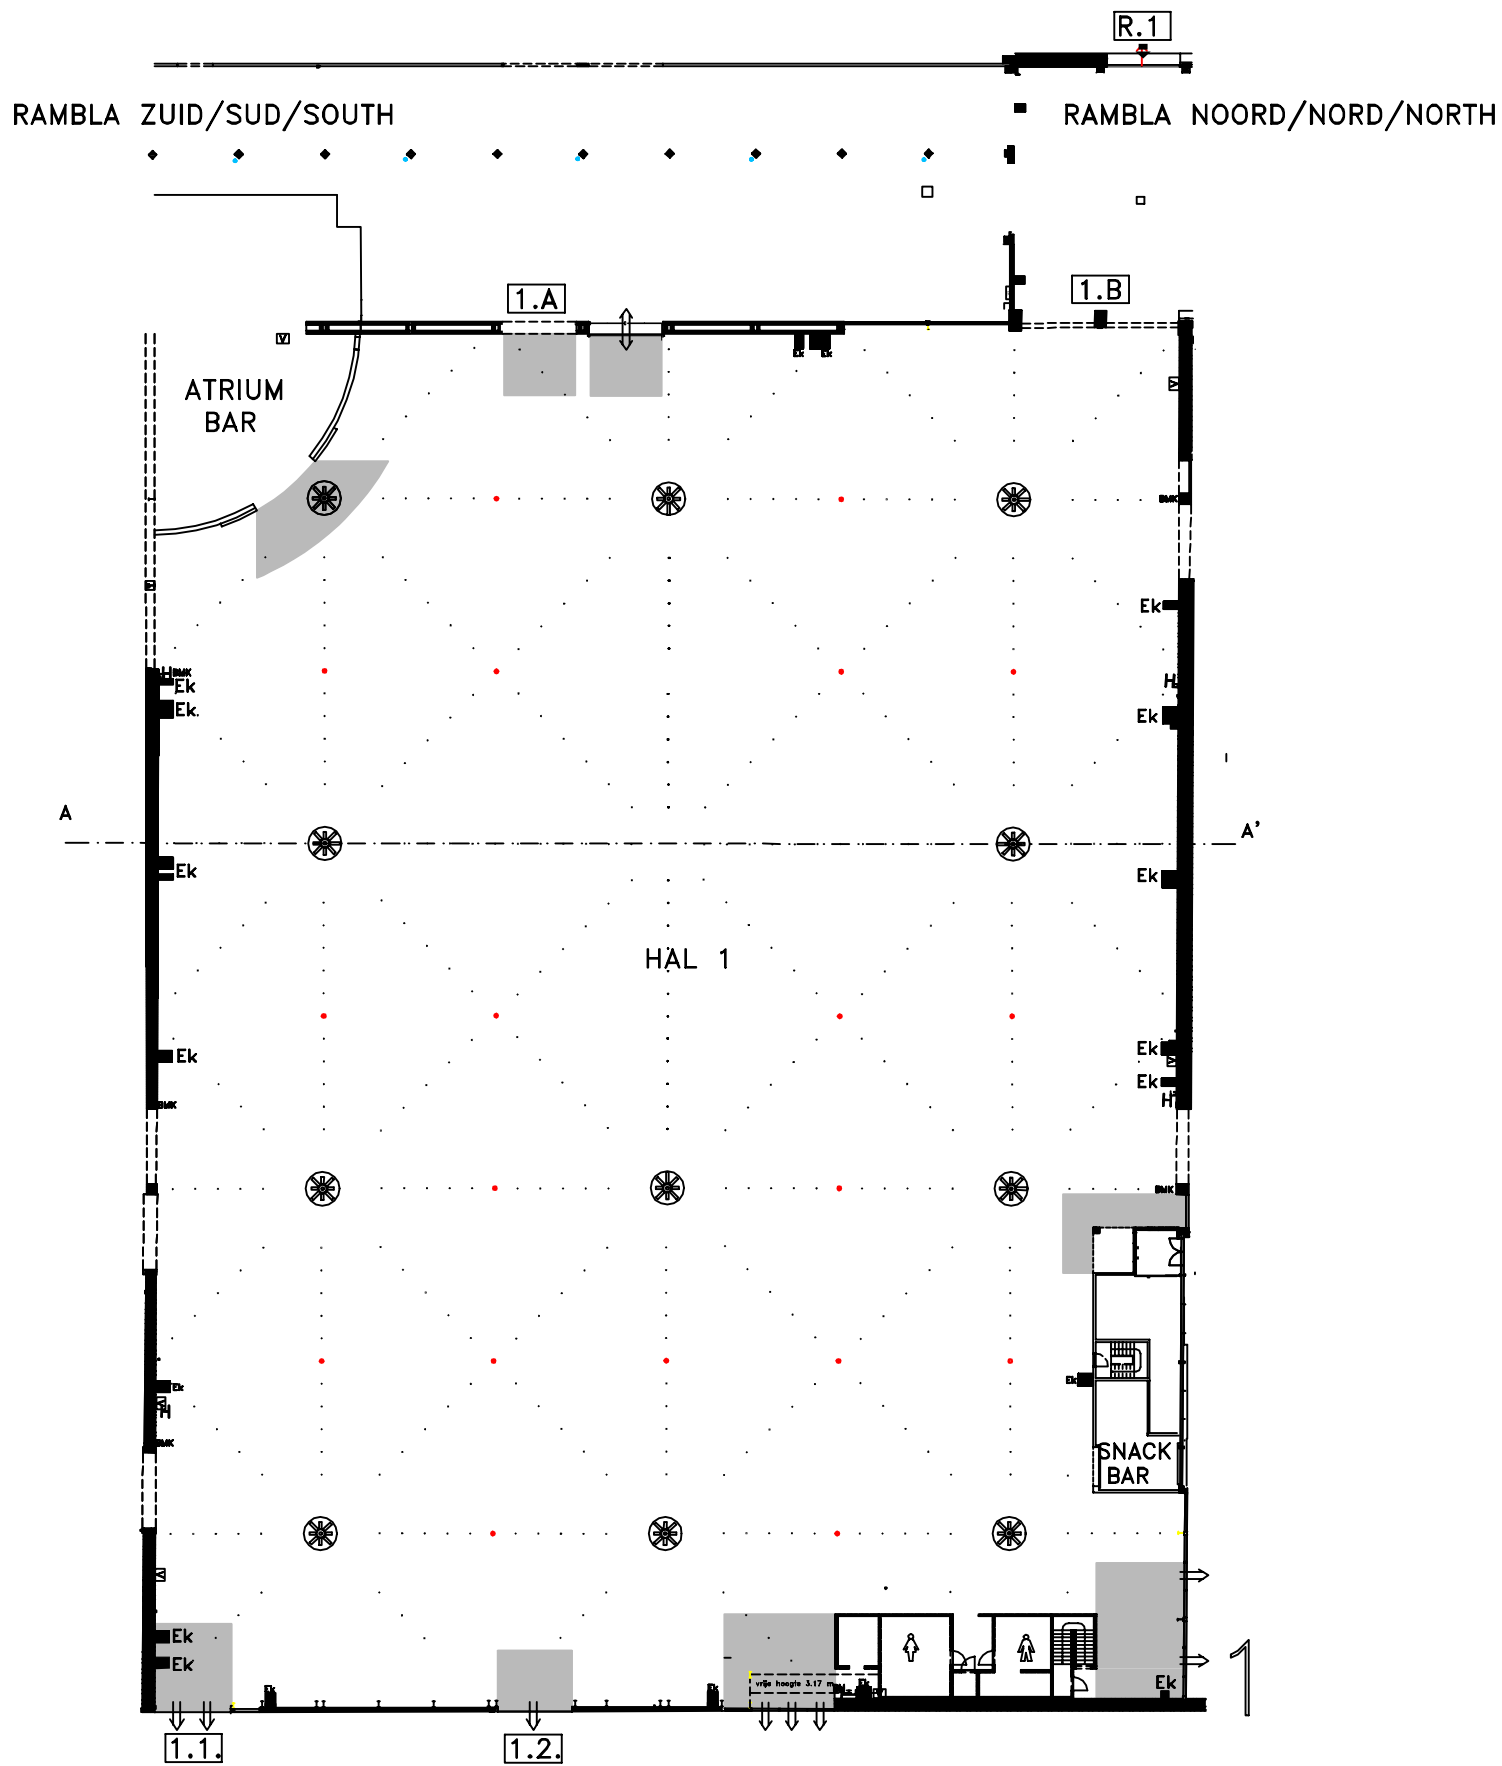

### Legende / Legend / Légende

- Ek elektriciteitskast / power supply / boîtier d'électricité
- H brandhaspel / fireman's reel / dévidoir incendie
- ⇒ nooduitgang / emergency exit / sortie de secours
- ⇒ water aan- en afvoer / water supply / arrivée et évacuation d'eau
- ▭ caniveau / cable trench / caniveau
- ⊗ kolom / column / pilier
- bouwvrije zone / construction-free area / zone non exploitable

### Snede AA'

