



# HAL 4

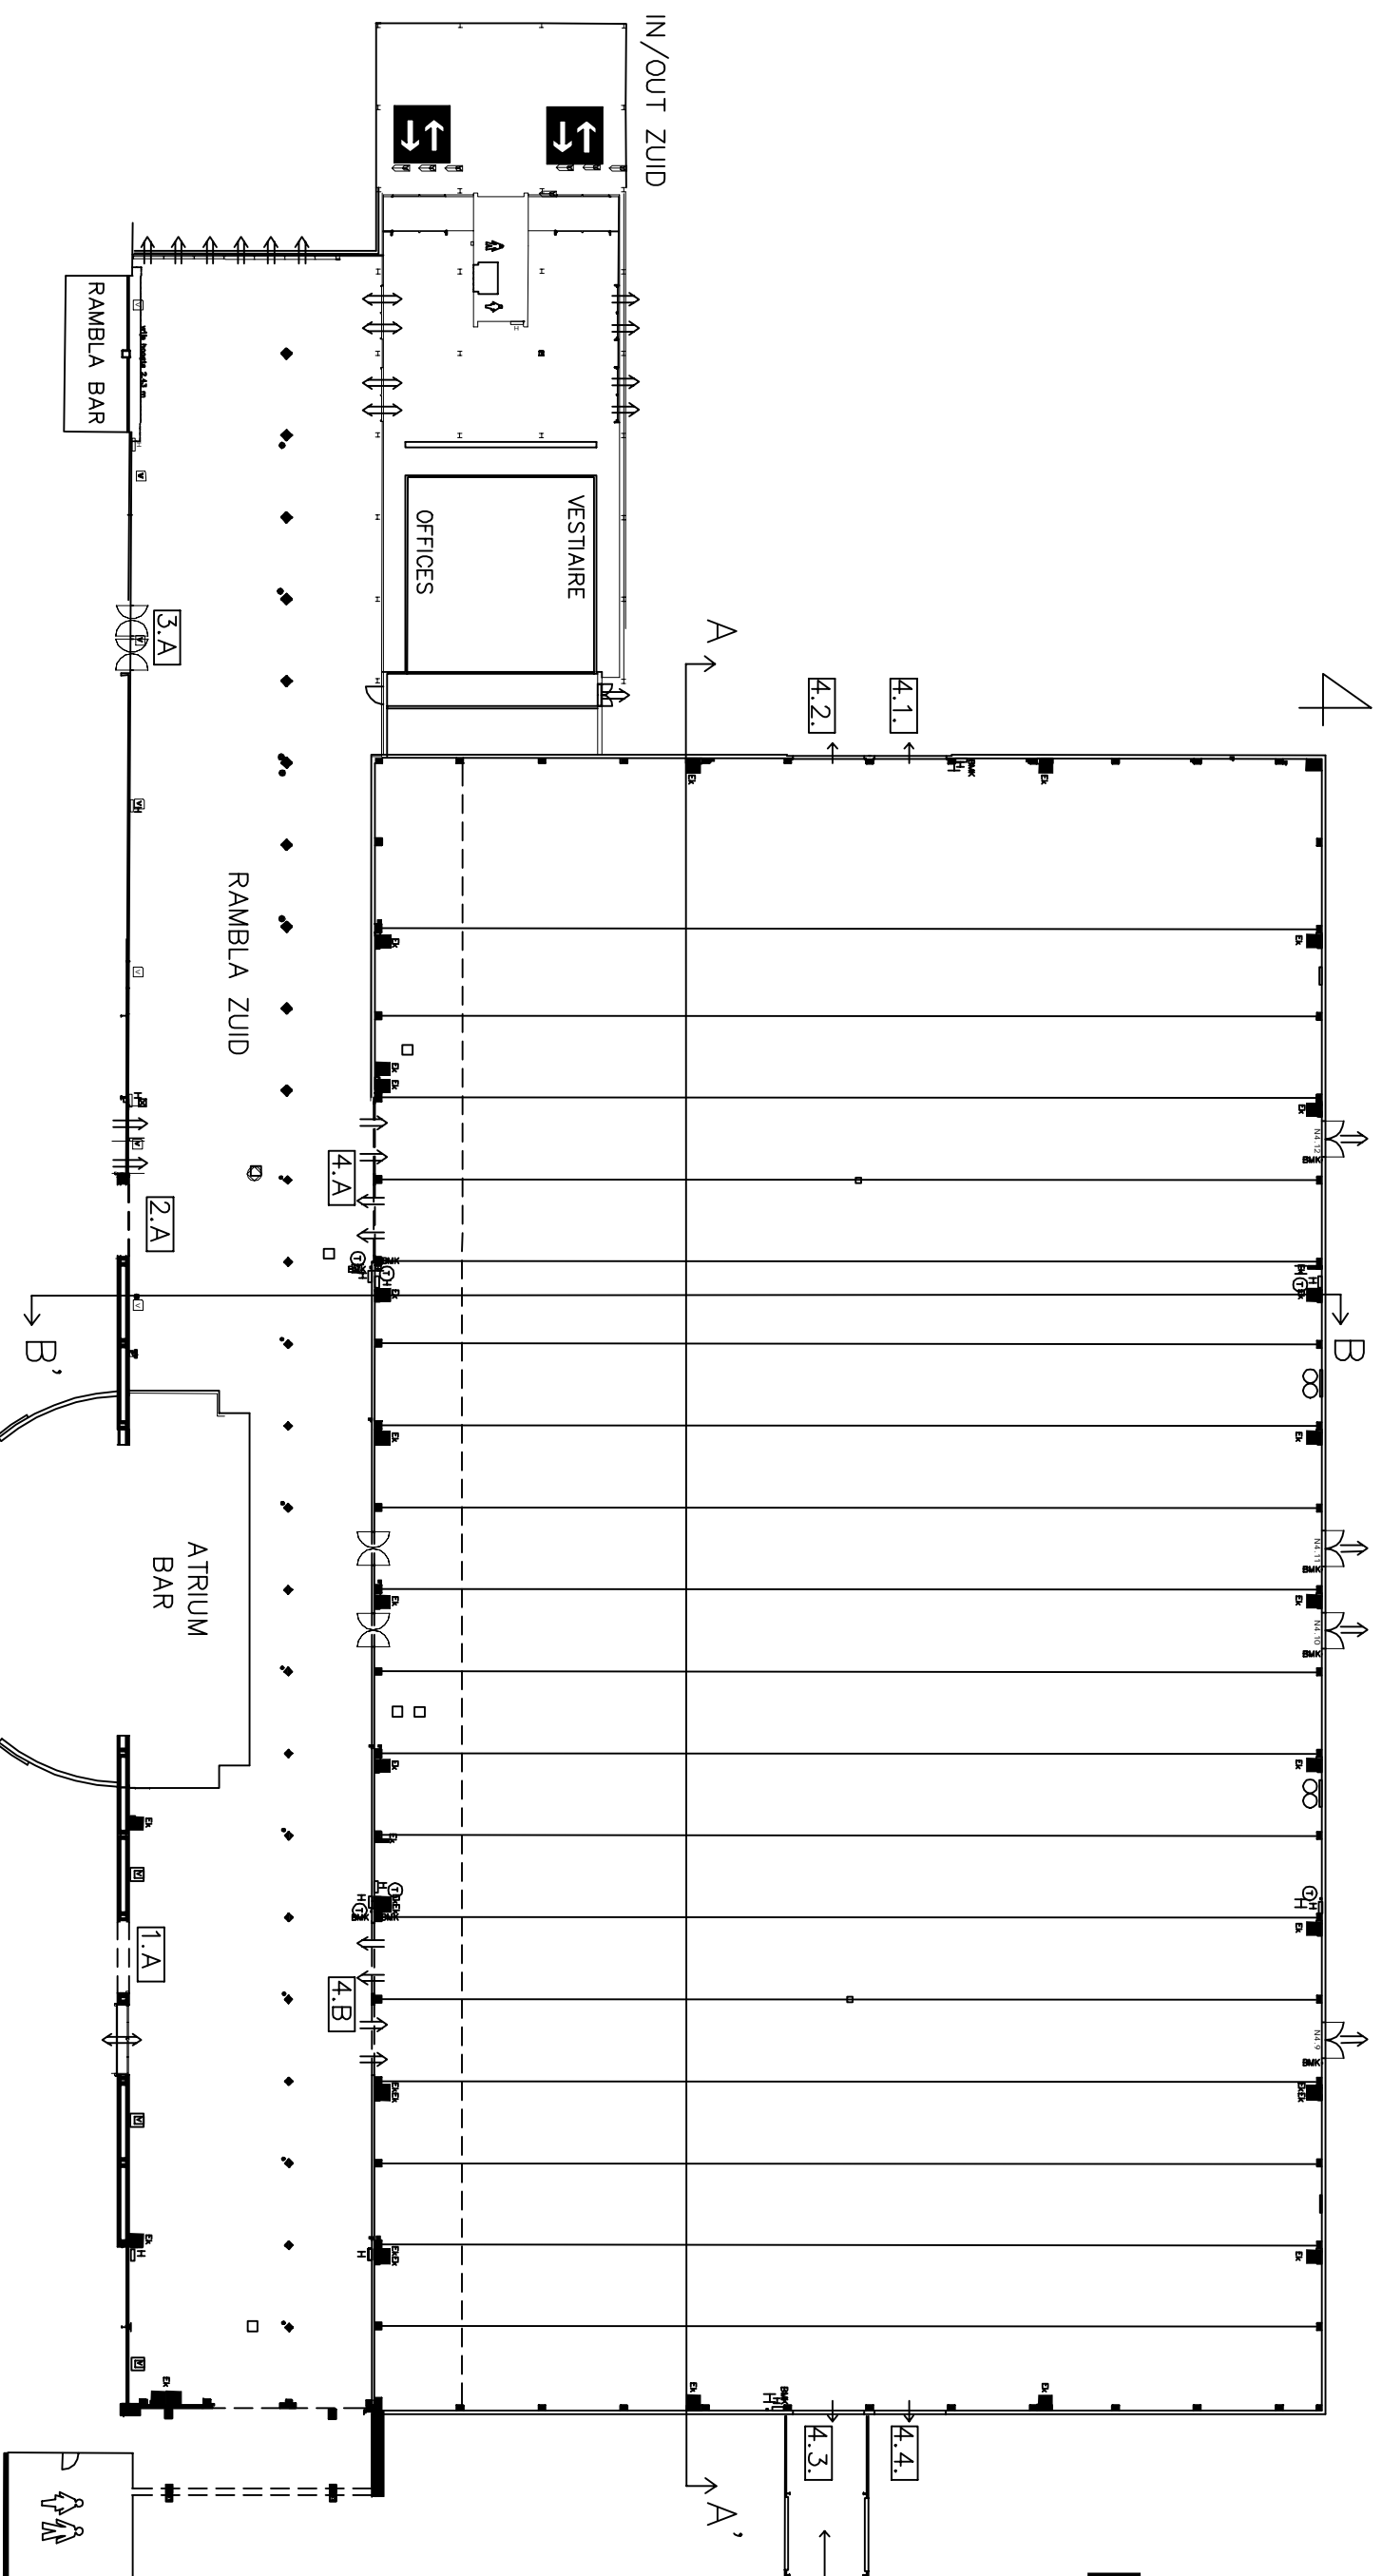


Snede AA'

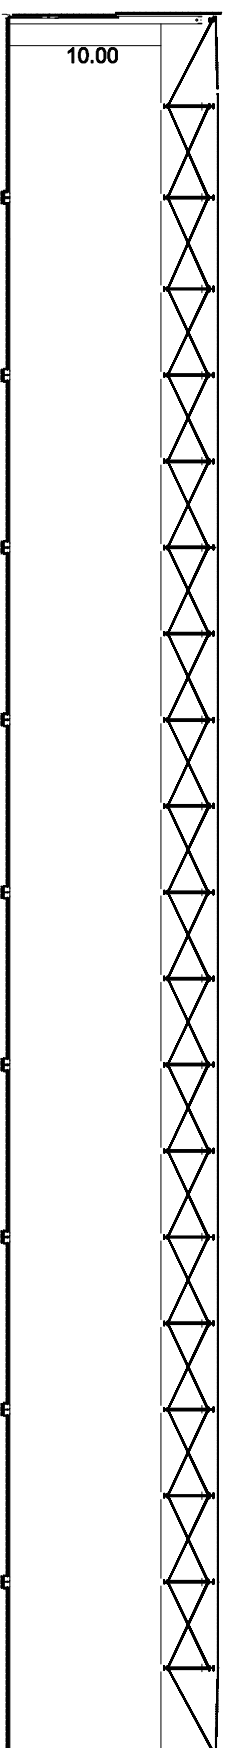

Schaal 1/500  
Scale 1/500  
Echelle 1/500

Snede BB'

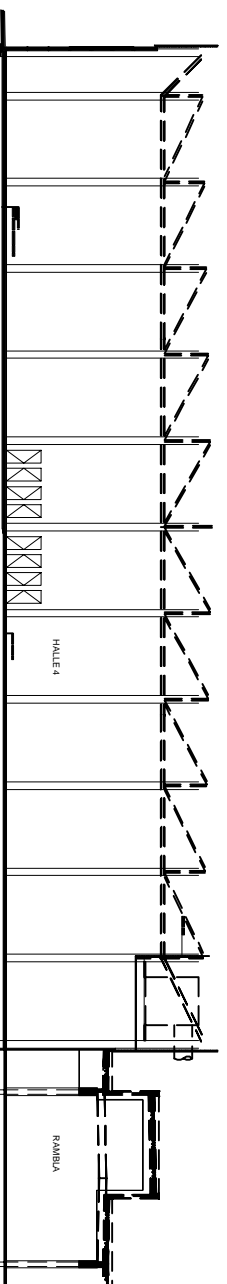

- Legende / Legend / Légende
- Ek elektriciteitskast / power supply / boitier d'électricité
  - H brandrampel / fireman's reel / dévidoir incendie
  - ▤▤▤▤ nooduitgang / emergency exit / sortie de secours
  - ▤▤▤▤ caniveau / cable trench / caniveau
  - ◆ kolom / column / pilier