
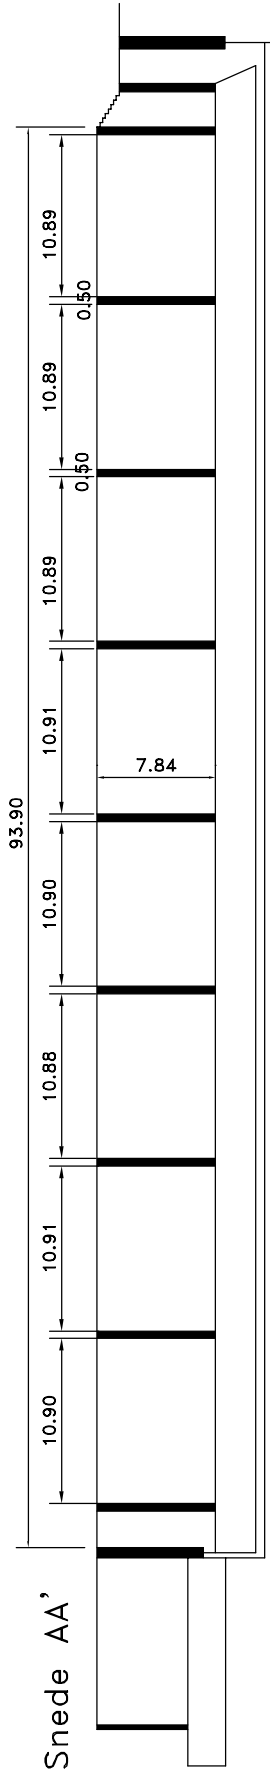


# HAL 6

## Legende / Legend / Légende

- Ek elektriciteitskast / power supply / boîtier d'électricité
- H brandhaspel / fireman's reel / dévidoir incendie
- ⇒ nooduitgang / emergency exit / sortie de secours
- water aan- en afvoer / water supply / arrivée et évacuation d'eau
- caniveau / cable trench / caniveau
- kolom / column / pilier
- bouwvrije zone / construction-free area / zone non exploitable

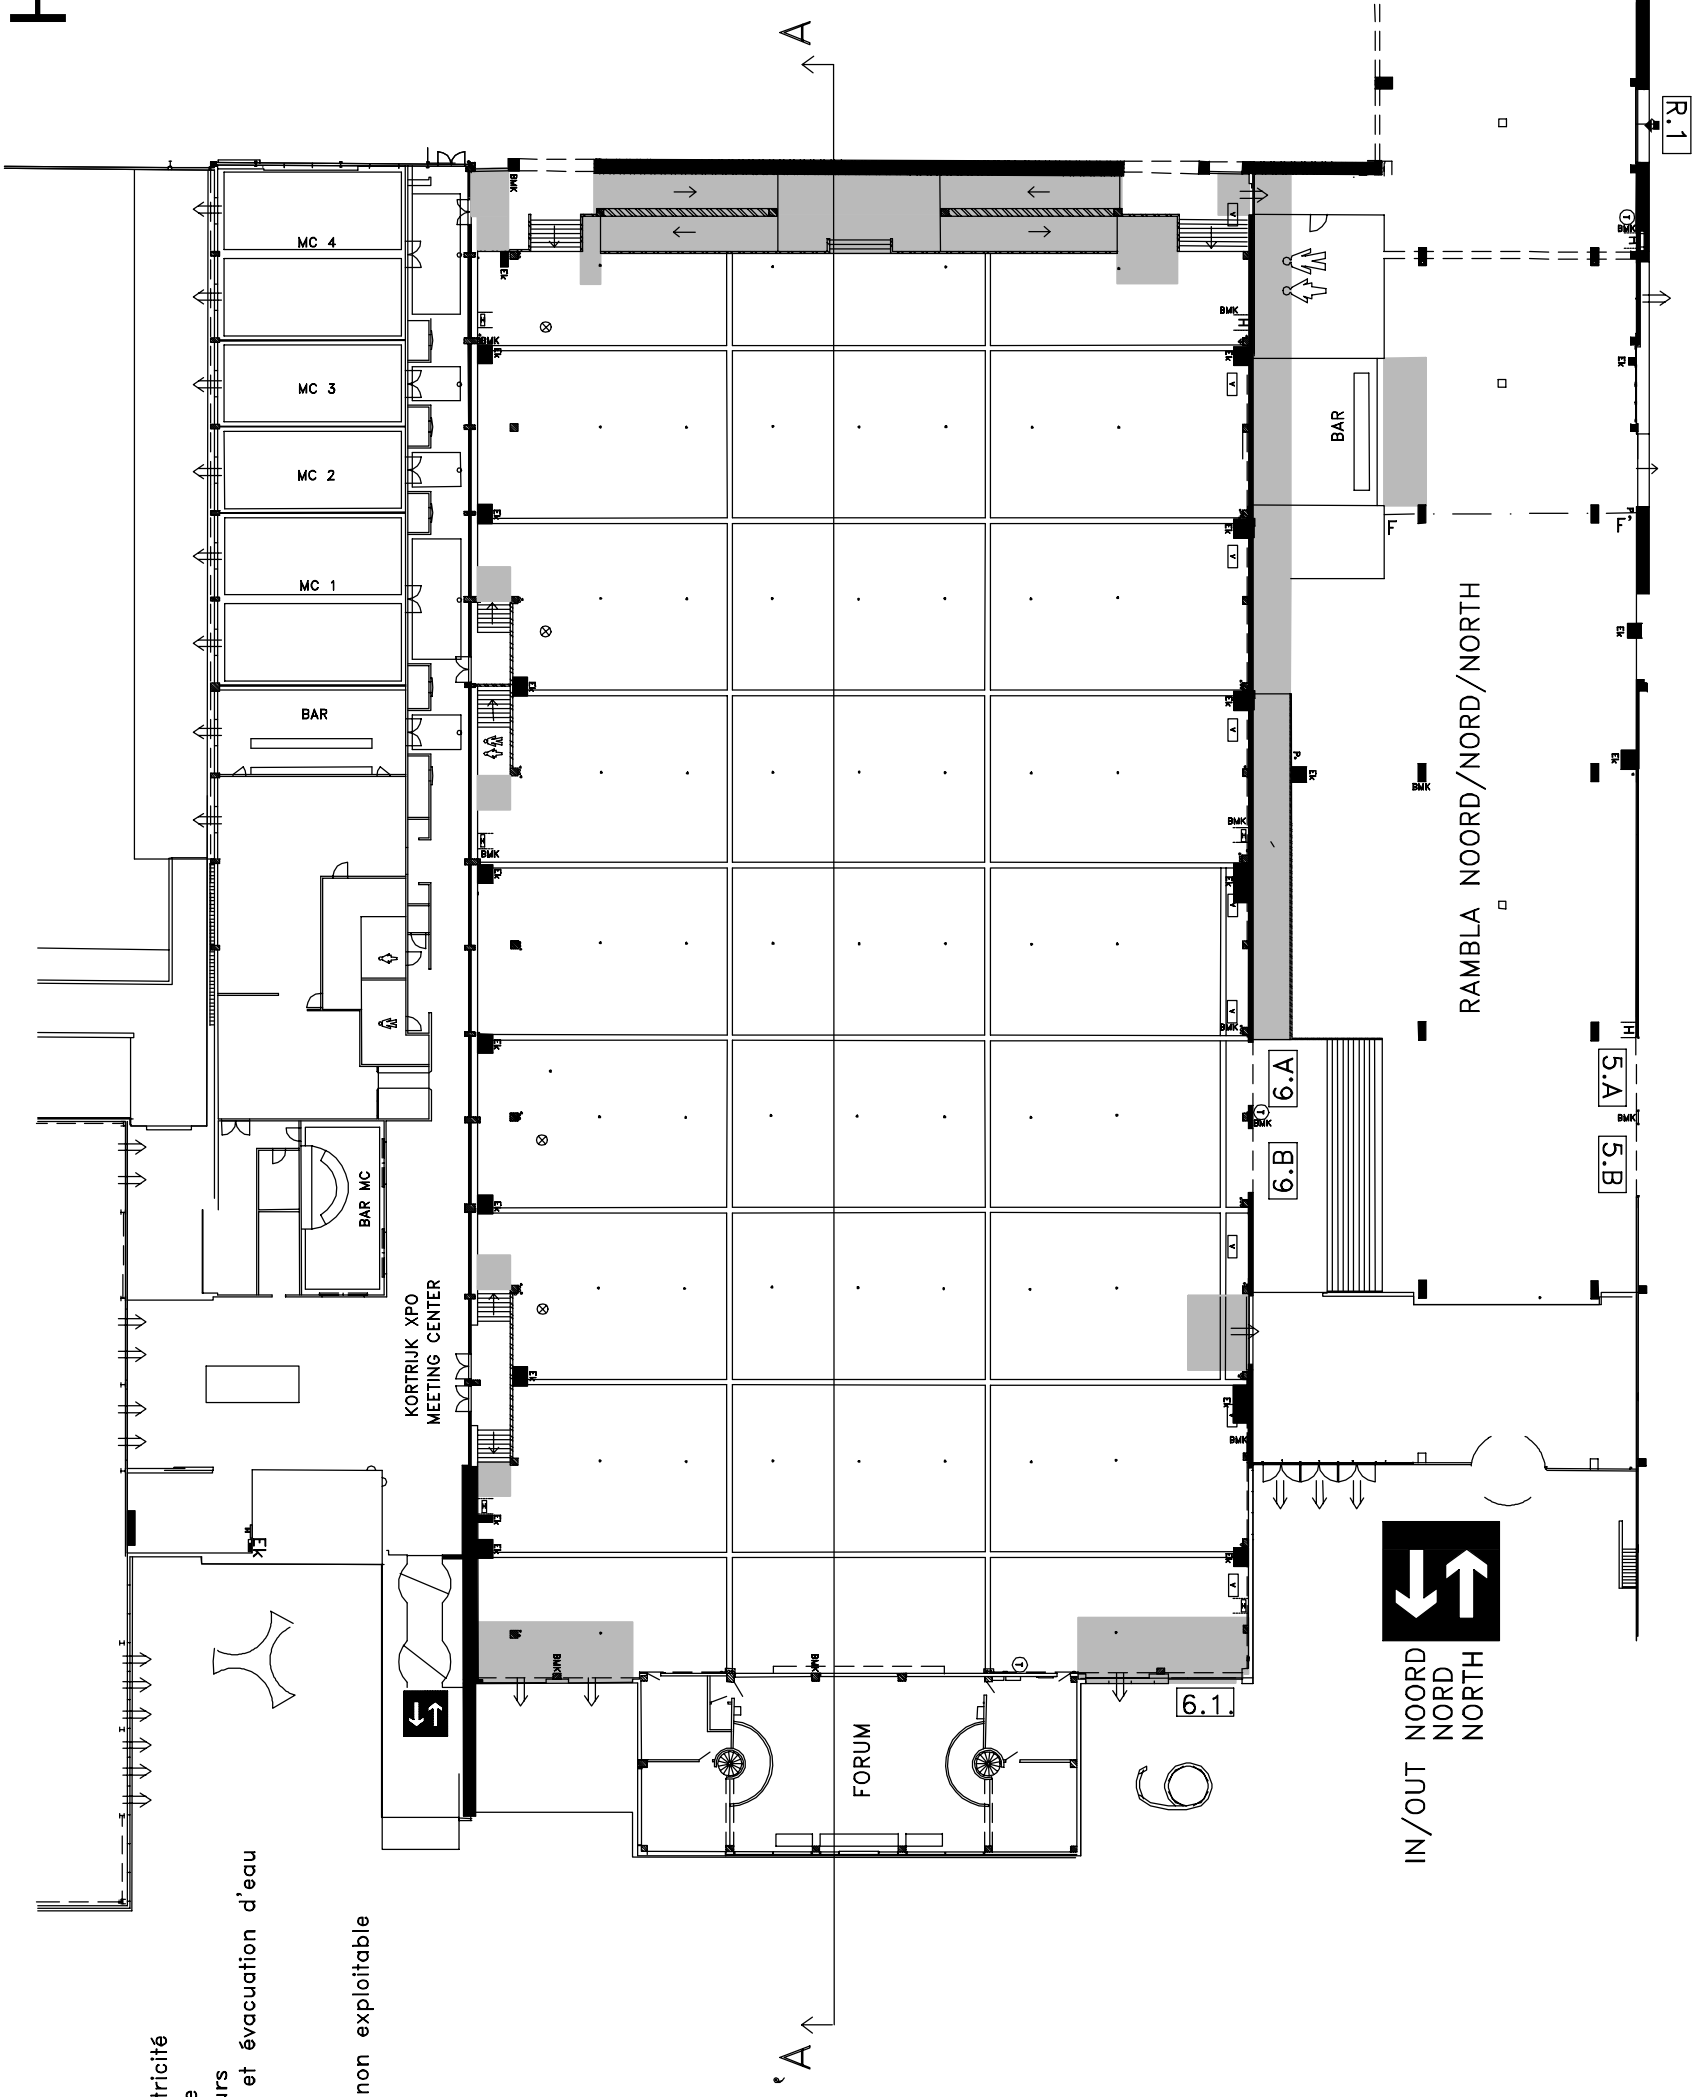

Schaal 1/500  
Scale 1/500  
Echelle 1/500

