


Kortrijk Xpo

when ideas need space

TECHNISCHE FICHE HAL 1

Oppervlakte:	6 020m ²
Lengte:	90,30m
Breedte:	67,45m
Hoogte:	13,33m (vrije hoogte in het midden van de hal)
Poort 1.1:	h 4,6m x b 5,05m
Poort 1.2:	h 4,65m x b 4,9m
Poort 1.A:	2 maal h 4,50m x b 4,76m
Poort 1.B:	2 maal h 4,60m x b 4,70m
Max. last vloer:	Onbeperkt
Aard grondbedekking:	Gepolierde beton met kabelgoten
Aard muren:	Betonplaten met tegelstructuur
Aard plafond:	Houten spanten
Ophangen:	Beperkt door vaste ophangpunten in houten spanten en alleen mits voorafgaande toestemming van de technische dienst van Kortrijk Xpo. Max. belasting van 100kg/punt Enkel verticale belasting toegestaan
Verwarming:	Branders, bevestigd aan de muren op 2,80m hoogte
Verlichting:	TL-lampen aan houten spanten
Specifiek:	Houten kolommen in de hallen (11 stuks) 1m rond de kolom reeds een bouwhoogte van 4m.

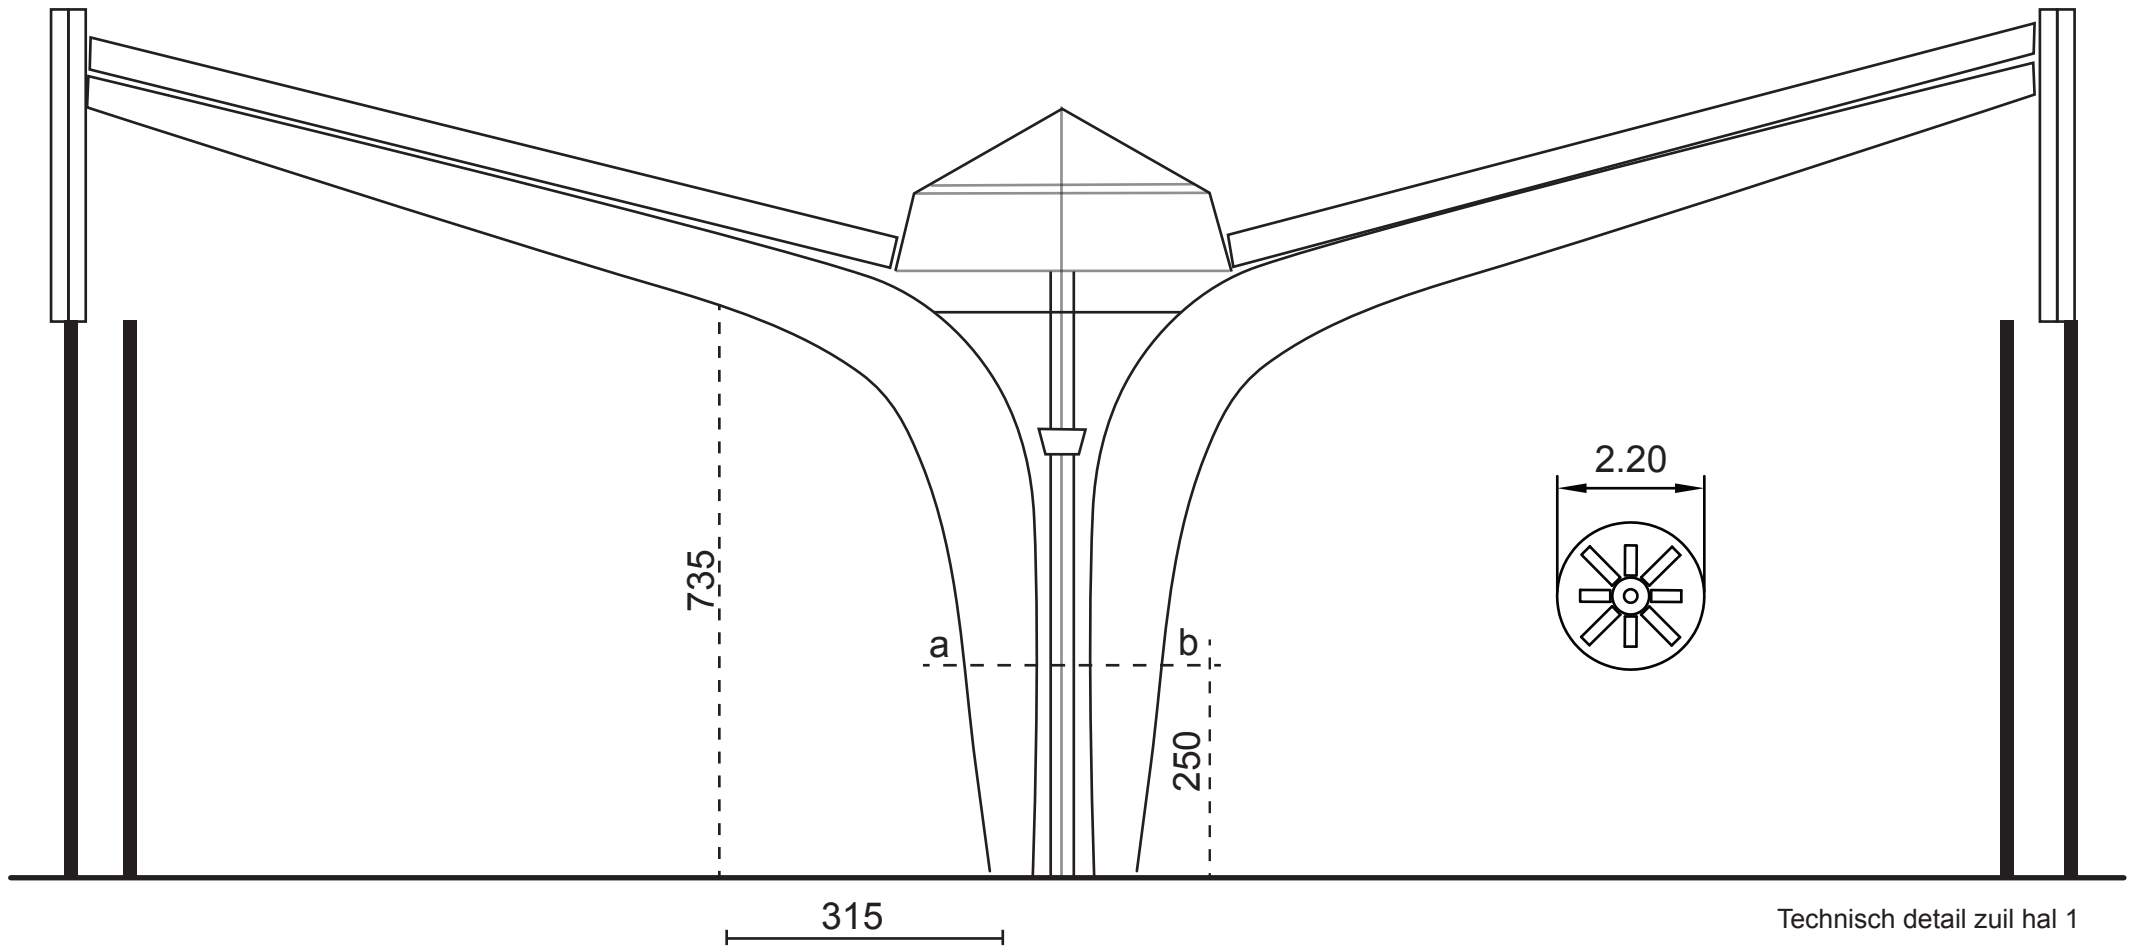

Technisch detail zuil hal 1