KORTRIJK XPO MEETING CENTER

XXL

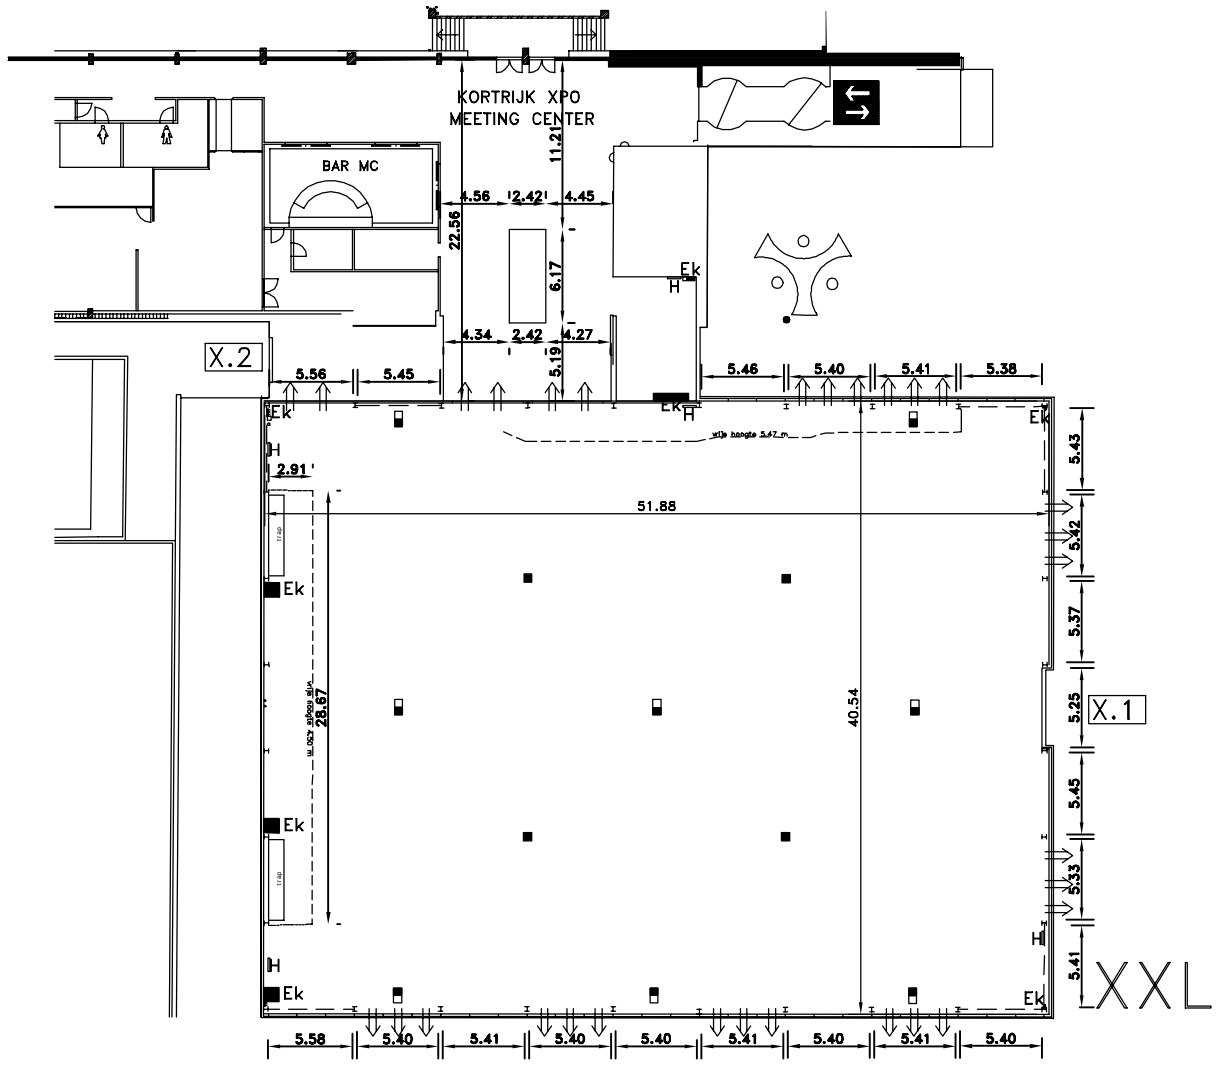

Legende / Legend / Légende

- ■ Ek elektriciteitskast / power supply / boîtier d'électricité
- H brandhaspel / fireman's reel / dévidoir incendie
- ⇒ nooduitgang / emergency exit / sortie de secours
- water aan– en afvoer / water supply / arrivée et évacuation d'eau
- elektriciteitsaansluiting/raccordement à l'électricité/electricity supply (XXL)
- wateraansluiting XXL/raccordement à l'eau/water supply (XXL)

Schaal 1/500
Scale 1/500
Echelle 1/500 – A3

Kortrijk Xpo