



HAL 4

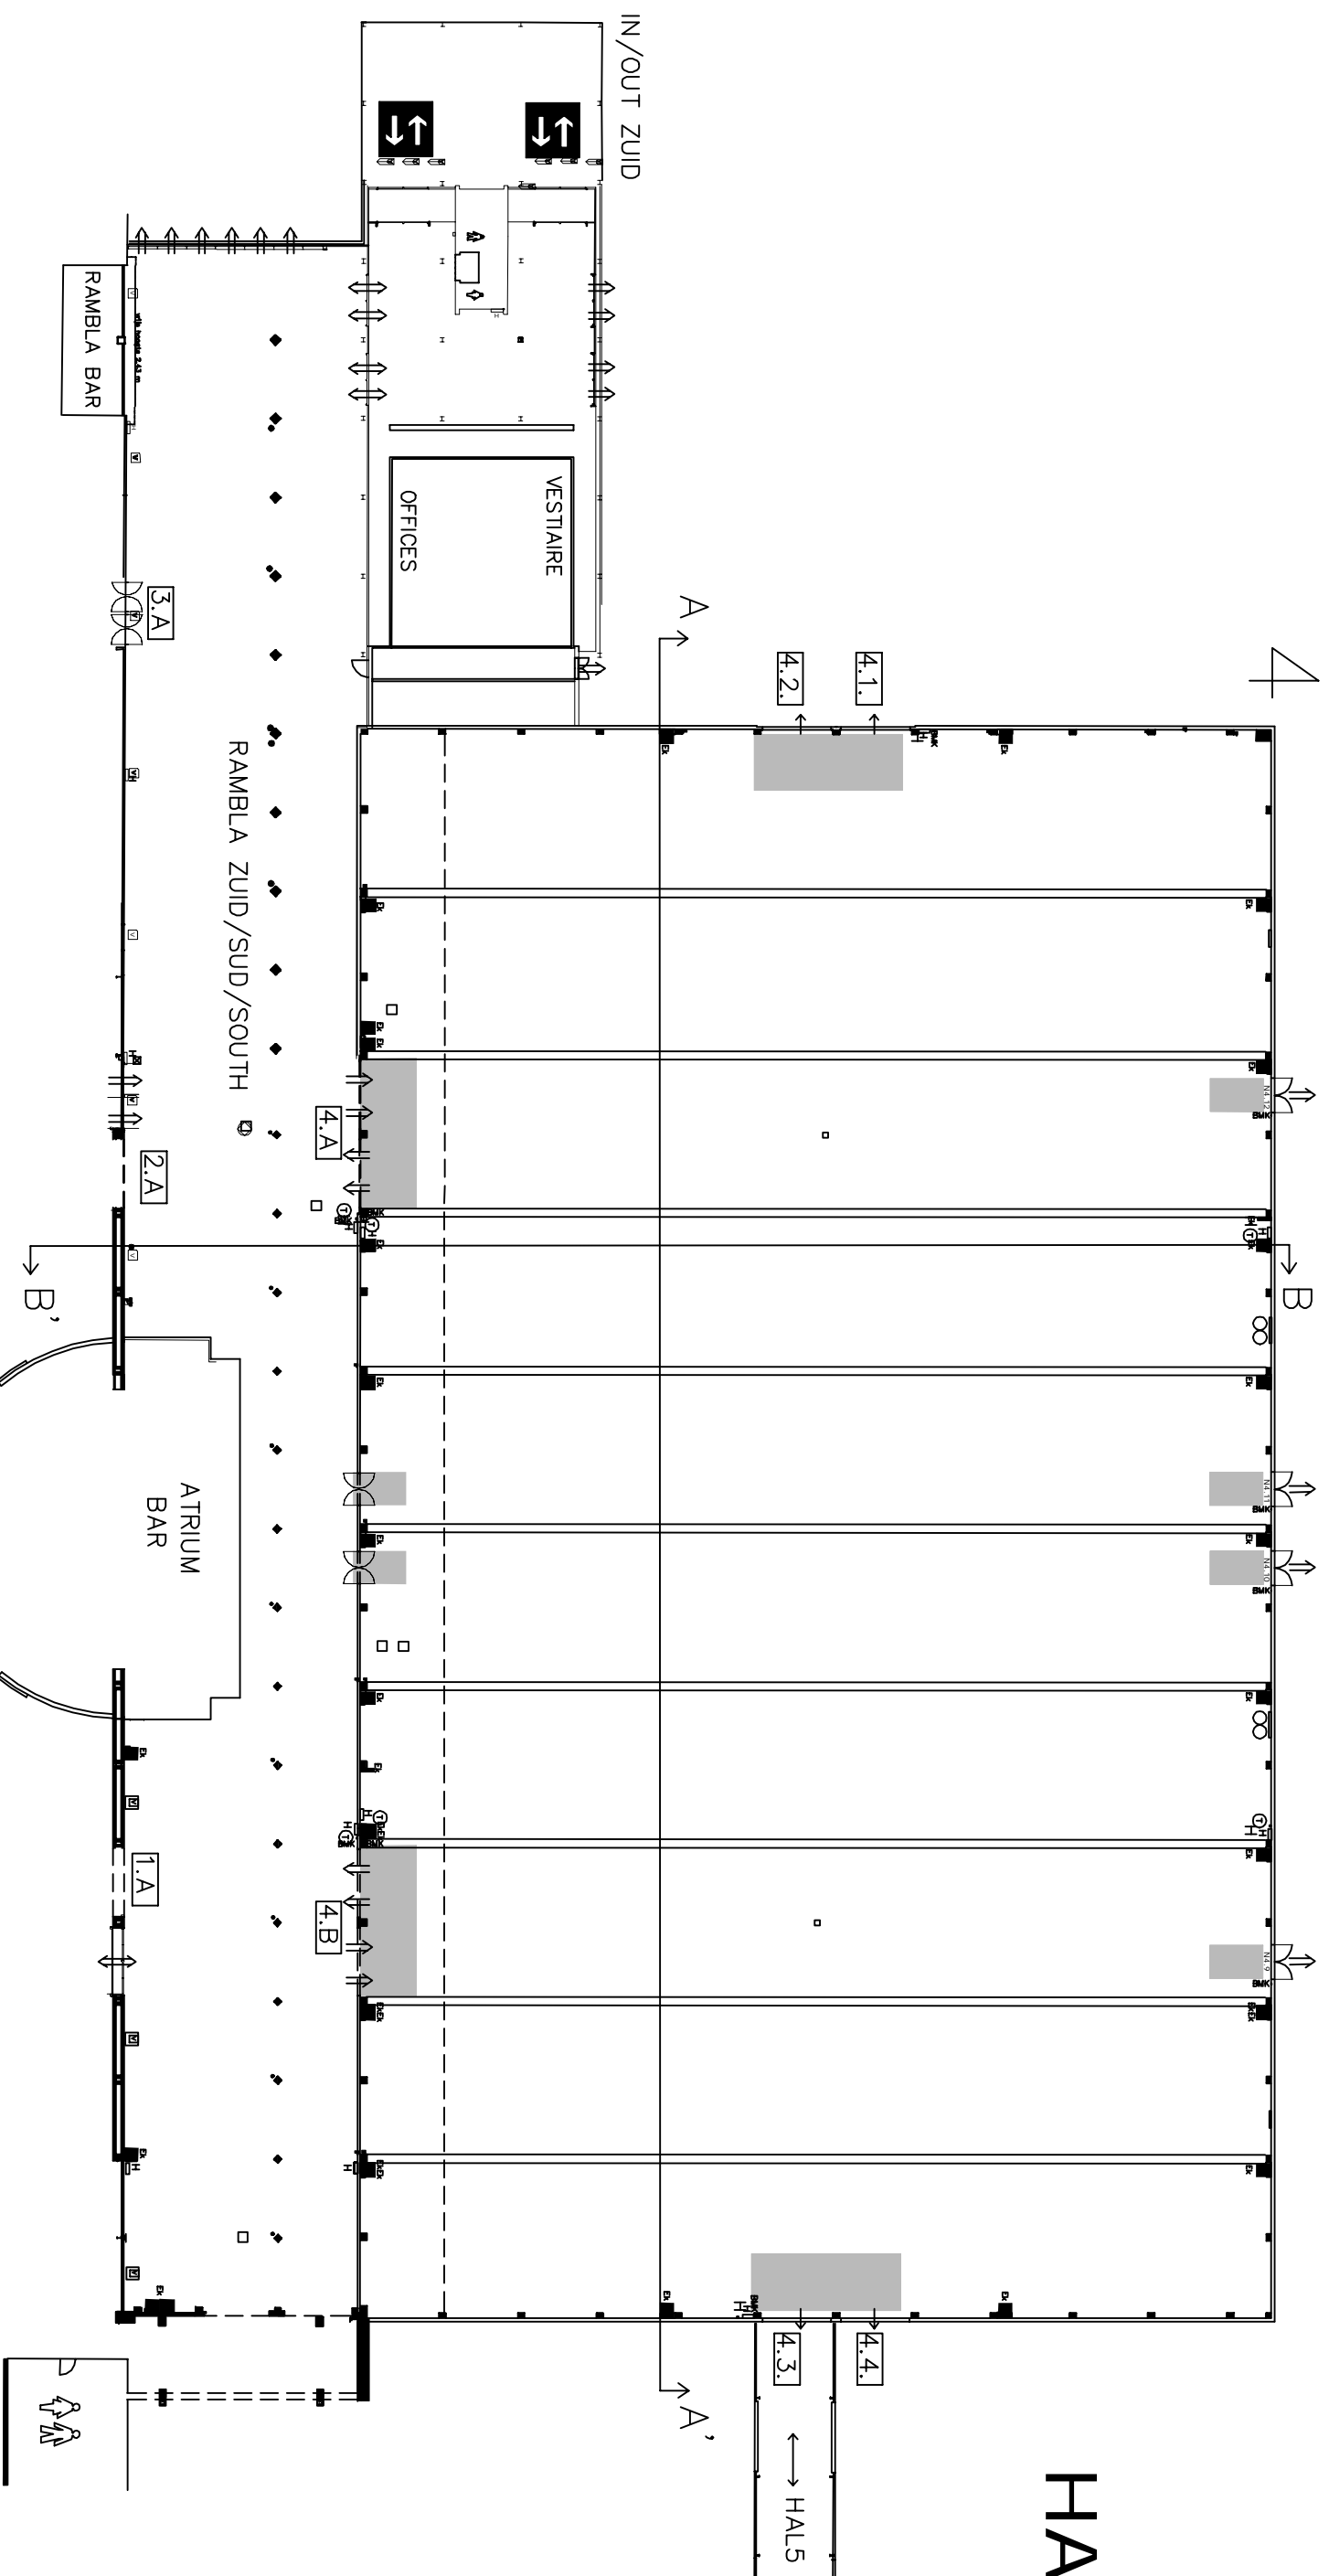


Snede AA'

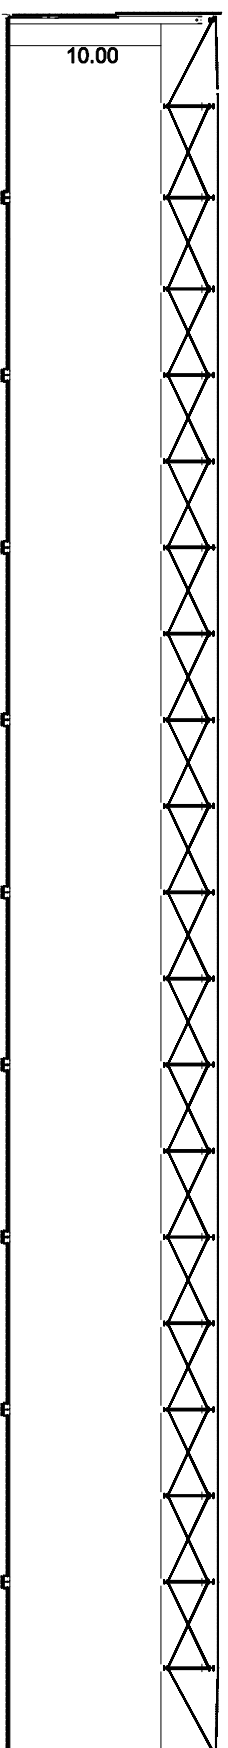

School 1/500
Scale 1/500
Echelle 1/500

Snede BB'

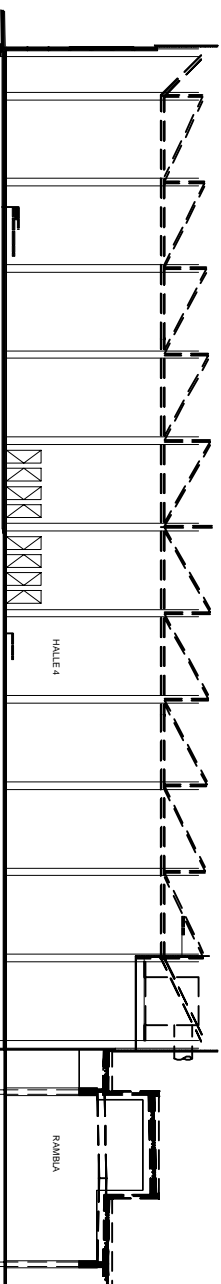

Legende / Legend / Légende

- Ek elektriciteitskast / power supply / boitier d'électricité
- H brandspjel / fireman's reel / dévidoir incendie
- ⚡ nooduitgang / emergency exit / sortie de secours
- ▬ caniveau / cable trench / caniveau
- ◆ kolom / column / pilier
- ▭ bouwvrije zone / construction-free area / zone non exploitable