


# HAL 3

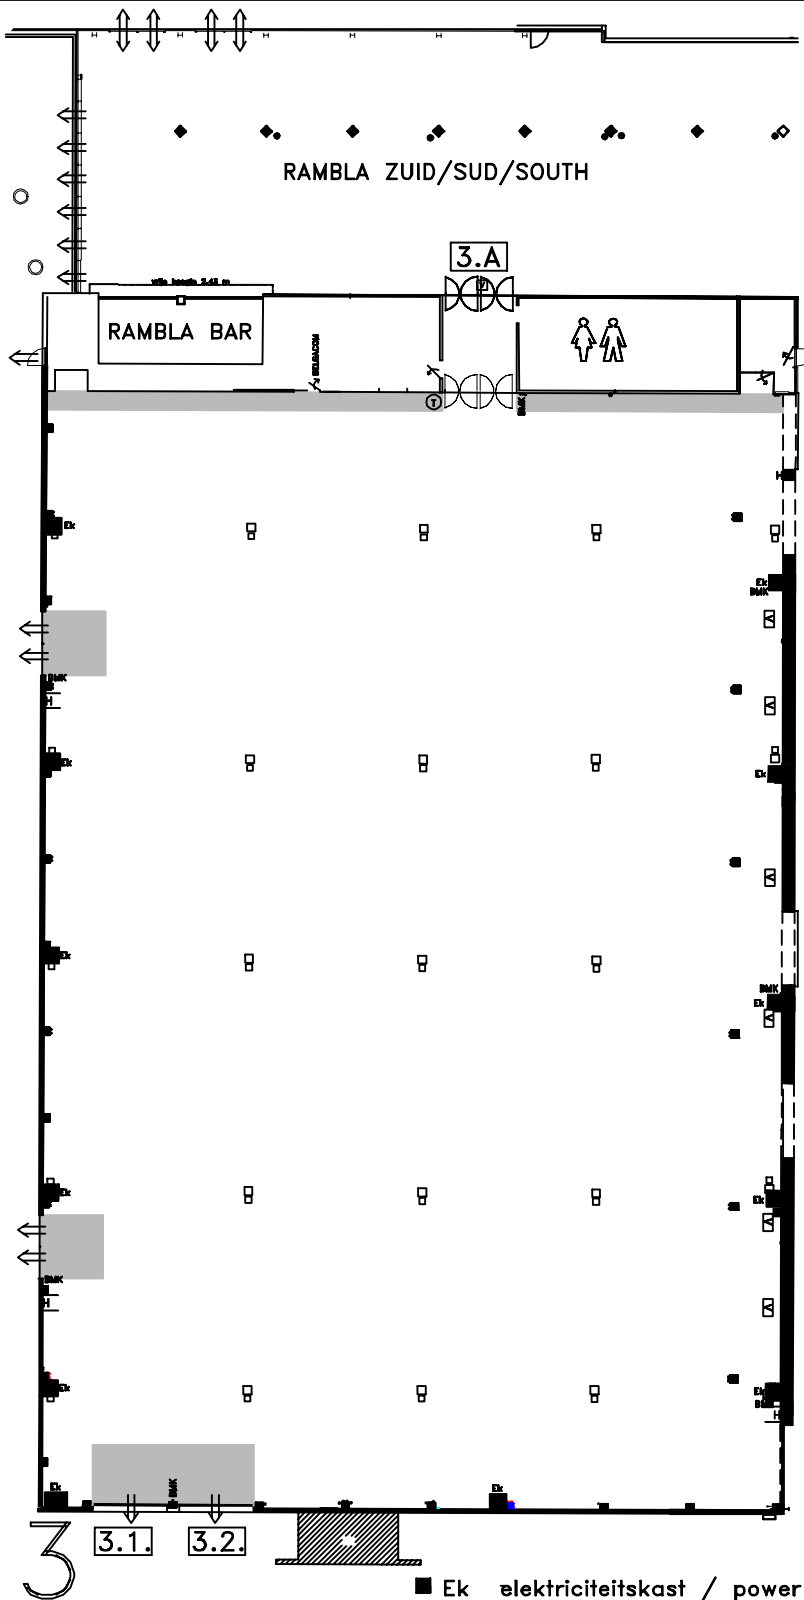


Schaal 1/500  
Scale 1/500  
Echelle 1/500

## Legende / Legend / Légende

- Ek elektriciteitskast / power supply / boîtier d'électricité
- H brandhaspel / fireman's reel / dévidoir incendie
- ⇒ nooduitgang / emergency exit / sortie de secours
- ⊞ water aan- en afvoer / Water supply / arrivée et évacuation d'eau
- kolom / column / pilier

Snede AA'

■ bouwrijke zone / construction-free area / zone non exploitable

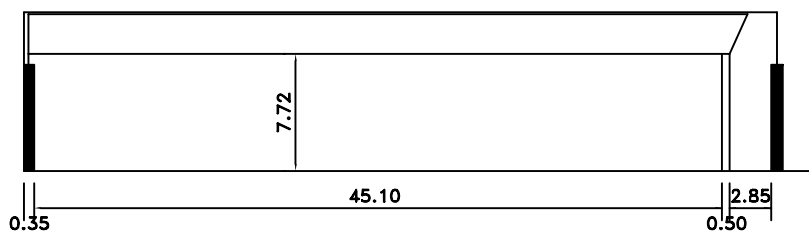

Kortrijk **Xpo**  
when ideas need space